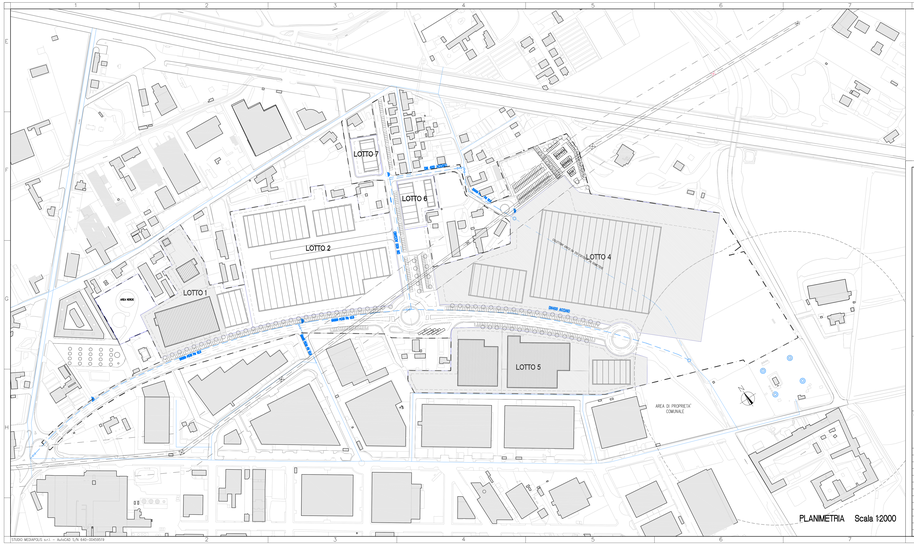

LEGENDA

- COLLETTORE IDRICO ESISTENTE
- COLLETTORE IDRICO IN PROGETTO
- COLLETTORE IDRICO ESISTENTE DA SPOSTARE
- POZZETTO DI INTERCETTAZIONE
- POZZO ESISTENTE

COMUNE DI NICHELINO
PROVINCIA DI TORINO

PIANO PER INSEDIAMENTI PRODUTTIVI P.I.P. 4 Completamento

Legge 22/10/1971 n. 865 ex art. 34
Legge 22/10/1971 n. 865 art. 27
Legge Regionale 05/12/1977 n. 56 art. 42 e c.m.i.
Adozione del:
Approvazione deliberazione C.C. n. del

Sviluppo Investimenti Territorio

Amministratore: Luca Ramanzi
Corso Marconi n° 10–10125 Torino
Tel.011 0676904 - Fax.0110676632
P.I. 09995960201

Comune di Nichelino
Il Sindaco: G. Tolardo
L'Assessore all'Urbanistica: D. Salino
Il Segretario Comunale: F. Ghiatto
Il Responsabile del Procedimento: M. Ferrero

Progetto: Studio Associato POLIS
Via Principe Tommaso 1 10125 TORINO
Tel. 011 0612 627 - Fax 011 0612 628
Ing. Silvano VERDUCCI

documento: OGGI REALIZZATE: RETE IDRICA PLANIMETRIA	elaborato: 5.III.c
sostituisce: -	scala: 1:2000–1:100–1:20
	commessa: 03/12283
	note: -

Num.	data	oggetto	redatto	verificato	approvato
0	06/06/2007	EMISSIONE	G	F.B.	M.V.

file: FA2 — pdf: 1=200

Il presente disegno è di proprietà esclusiva e non può essere divulgato o riprodotto anche solo parzialmente senza autorizzazione ai sensi della Legge n°633 del 25/05/1941

LICENSE MICROPOLIS Ver.1 - AutoCAD S/N 640-05450919