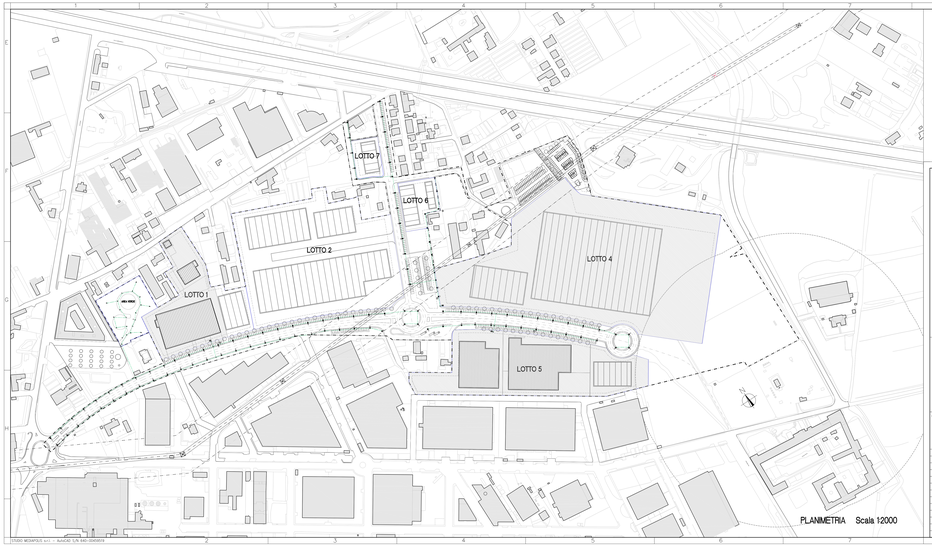

LEGENDA

Cavidotto per transito linea bassa tensione per dimentazione rete di illuminazione pubblica

Palo conico in lamiera, zincato, h=8.80mt (9mt fuori terra)

Palo conico in lamiera, zincato, h=7.80mt (8mt fuori terra)

Pozzetto interrato di ispezione

COMUNE DI NICHELINO
PROVINCIA DI TORINO

PIANO PER INSEDIAMENTI PRODUTTIVI P.I.P. 4 Completamento

Legge 22/10/1971 n. 865 ex art. 34

Legge 22/10/1971 n. 865 art. 27
Legge Regionale 05/12/1977 n. 56 art. 42 e s.m.i.
Adozione del
Approvazione deliberazione C.C. n. del

Sviluppo Investimenti Territorio

Amministratore: Lucio Rammerl
Corso Marconi n° 10-10125 Torino
Tel.011 0670604 Fax.0110670602
P.I. 09995950011

CITTA' di Nichelino
Il Sindaco: G. Tolardo
L'Assessore all'Urbanistica: D. Sarno
Il Segretario Comunale: E. Ghirardino
Il Responsabile del Procedimento: M. Pavese

Progetto: STUDIO ASSOCIATO PODIS

Associati Dottori Architetti
Pianificatori Dottori Ingegneri
Via Vittorio Bazzi 4-10152 TORINO
Tel.011 5178237 Fax.011 4370134
Ing. Silvano VERCELLATO

Documento:
000.00 REALIZZATE
RETE DI ILLUMINAZIONE
PLANIMETRIA GENERALE

Nome:
S.V.c.

verificatore:
--

scala: 1:2000-1:25-1:10
commessa: 03/0283
tavola: -

Rev.	data	oggetto	D	F.D.	M.V.	M.V.
0	06/06/2007	EMITTENTE	consegna	redatto	verificato	approvato
Rev.	data	oggetto	per : 1:2000			

Dp F.D.

Il presente disegno è di proprietà esclusiva e non può essere divulgato o riprodotto anche solo parzialmente senza autorizzazione e senza della Legge n° 633 del 24/04/1941