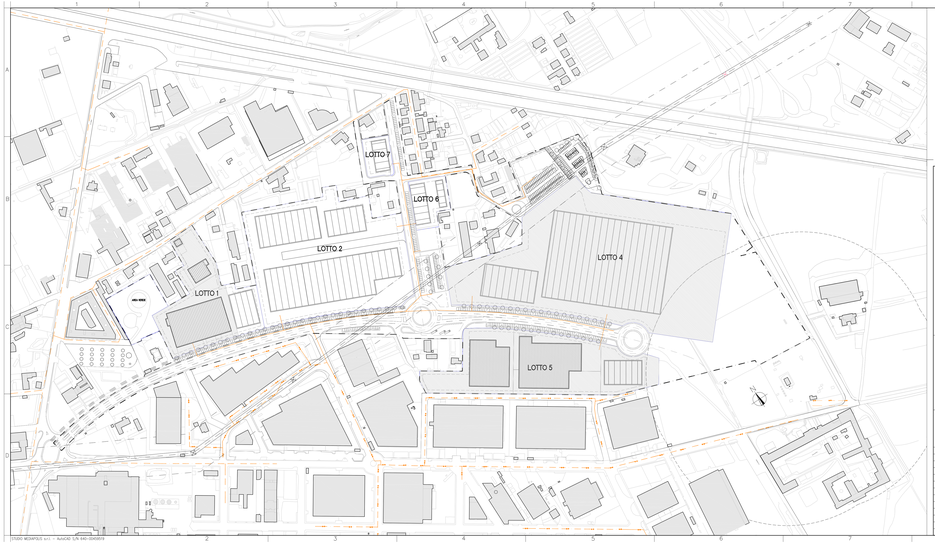

LEGENDA

RETE FORNITURA GAS-METANO ESISTENTE

RETE FORNITURA GAS-METANO IN PROGETTO

COMUNE DI NICHELINO
PROVINCIA DI TORINO

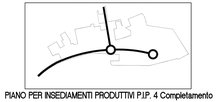

PIANO PER INSEDIAMENTI PRODUTTIVI P.I.P. 4 Completamento

Legge 22/10/1971 n. 865 ex art. 24

Legge 22/10/1971 n. 865 art. 27
Legge Regionale 05/12/1977 n. 56 art. 42 e s.m.i.
Adozione del:
Approvazione deliberazione C.C. n. del

Sviluppo Investimenti Territorio

Amministratore

Luca Rammerl
Corso Marconi n° 10-10125 Torino
Tel.011 0670804 - Fax.011067 6632
P.I. 09969260201

CODU di Nichelino
Il Sindaco: G. Tolardo
L'Assessore all'Urbanistica: D. Sarno
Il Segretario Comunale: D. Dirosario
Il Responsabile del Procedimento: M. Pianta

Progetto: **MOSAIA PROJECTS**

MOSAIA PROJECTS S.r.l.
Piazza Bodoni, Torino 1-10122 TORINO
Tel.011 0662 5127 - Fax.011 0174 0174
Ing. Silvano ROSELLADO

documento
CODU REALIZZATE:
RETE GAS
PLANIMETRIA

revisioni
S.M.c

verificatore
...

scala 1:2000
commessa 03/0283
note ...

Rev.	data	oggetto	compilato	redatto	verificato	approvato
0	06/06/2017	EMISSIONE	S	F.B.	M.V.	M.V.

Nuovo Da: /
per n.200

Il presente disegno è di proprietà esclusiva e non può essere divulgato o riprodotto anche solo parzialmente senza autorizzazione ai sensi della Legge n° 633 del 25/05/1941

C:\2000 MOSAPROJECT S.r.l. - AutoCAD S.N. 640-D0GB919