


**COMUNE DI NICHELINO  
PROVINCIA DI TORINO**

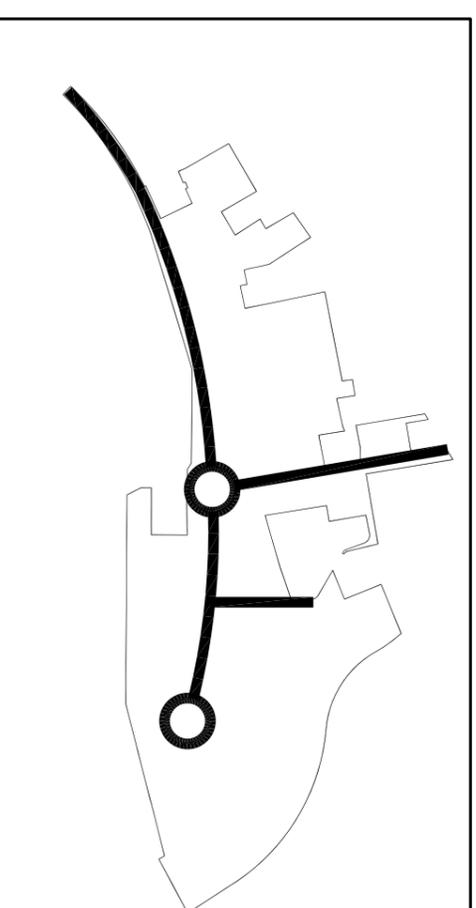

**PIANO PER INSEDIAMENTI PRODUTTIVI**

**PIP.4**

Legge 22/10/1971 n. 865 art. 27  
Legge Regionale 05/12/1977 n. 56 art. 42 e s.m.i.  
**PROGETTO ESECUTIVO - OPERE DI URBANIZZAZIONE**

Il Sindaco: Dott. G. Catizone  
L'Assessore all'Urbanistica: Rog. F. Fattori  
Il Segretario Comunale: Dott. R. Camarda


progetto con  
Ing. Silvano VEDELAGO  
Arch. Sara DOMINICI  
Arch. Claudia CEVIERO



STUDIO MEDIAPOLIS s.r.l.  
Via della Rocca n. 21-10123 TORINO  
Tel. 011/812.78.37 - Fax 011/812.79.19  
Internet: <http://www.grupponedipolis.com>  
E-Mail: [studio@grupponedipolis.com](mailto:studio@grupponedipolis.com)

documento	tavola	scala	1:500
	<b>7.1</b>	commessa	0283
OPERE DI COMPLETAMENTO	sostituisce	note	


Revisione	0	25/01/06	Emissione	Si	S.D.	F.F.	S.V.
File	0283-Nichelino/0283-PIP/0283-ESE-00UU/0283-PIP-ESE-00UU-Opere di Completamento			consegnata	redatto	verificato	approvato
Il presente disegno è di proprietà esclusiva e non può essere divulgato o riprodotto anche solo parzialmente senza autorizzazione di sensi della Legge n° 633 del 24/04/1941				plot	1:50		

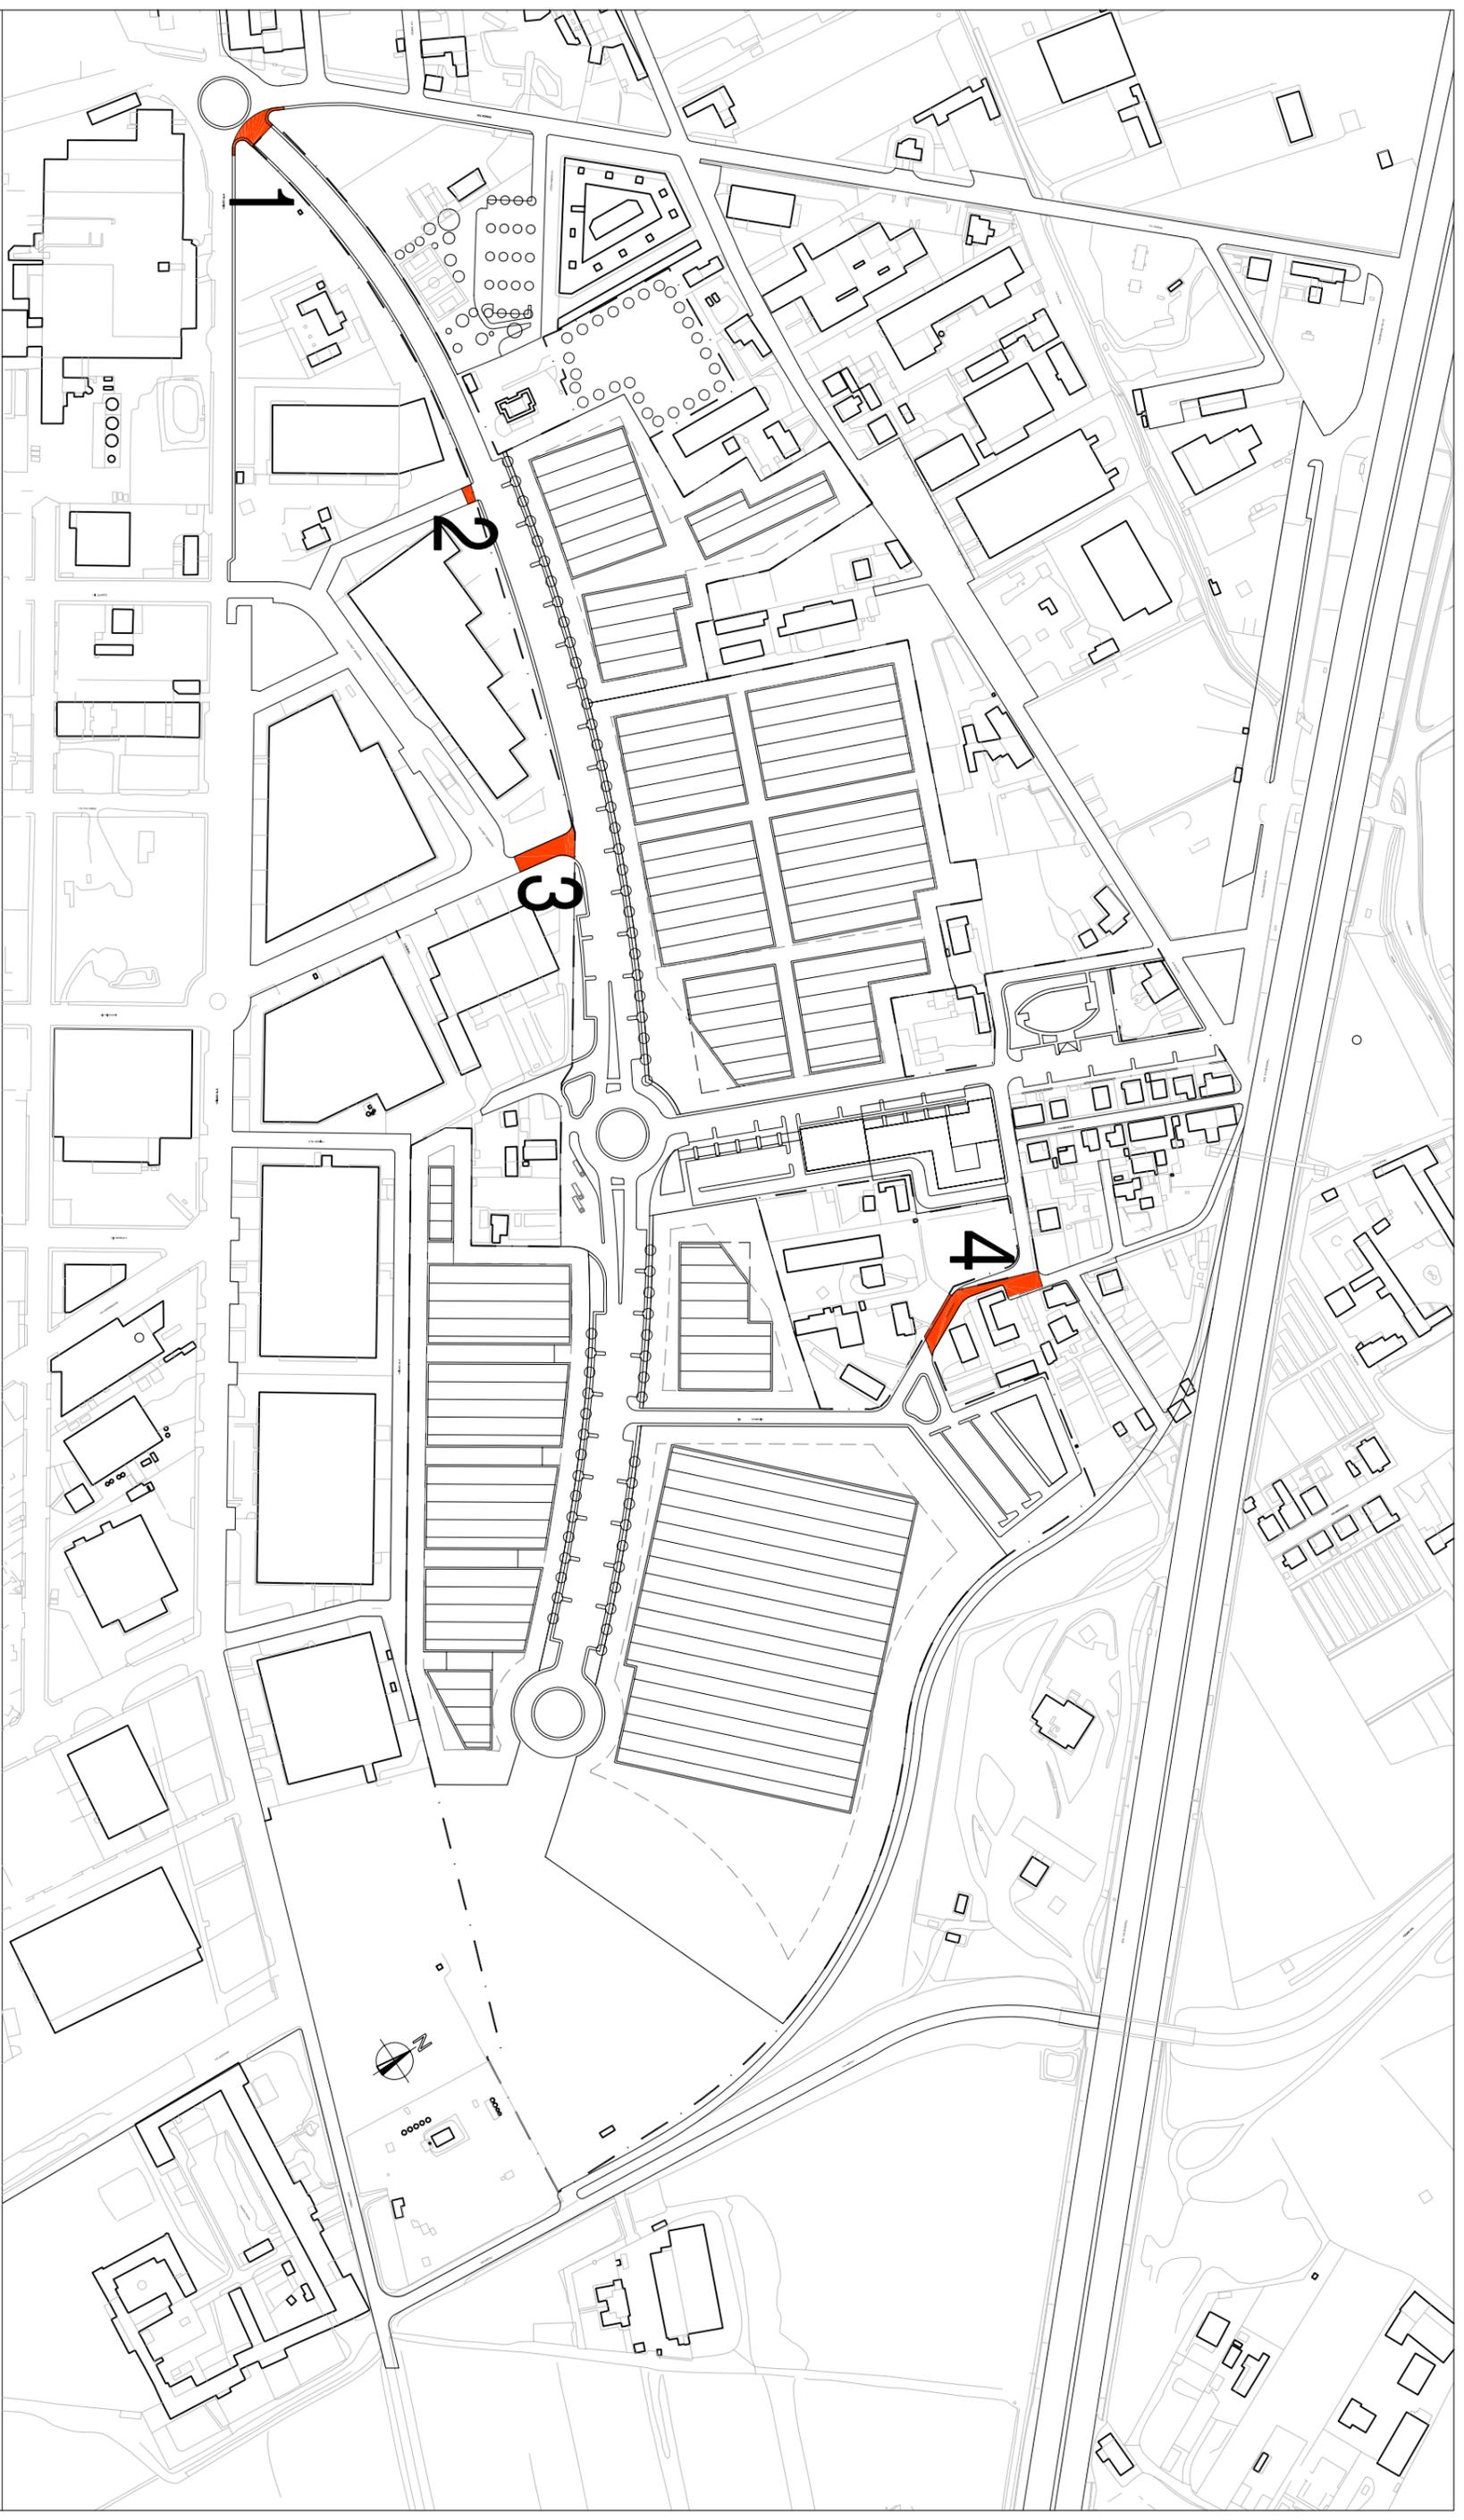


KEY-PLAN




OPERE DI COMPLETAMENTO

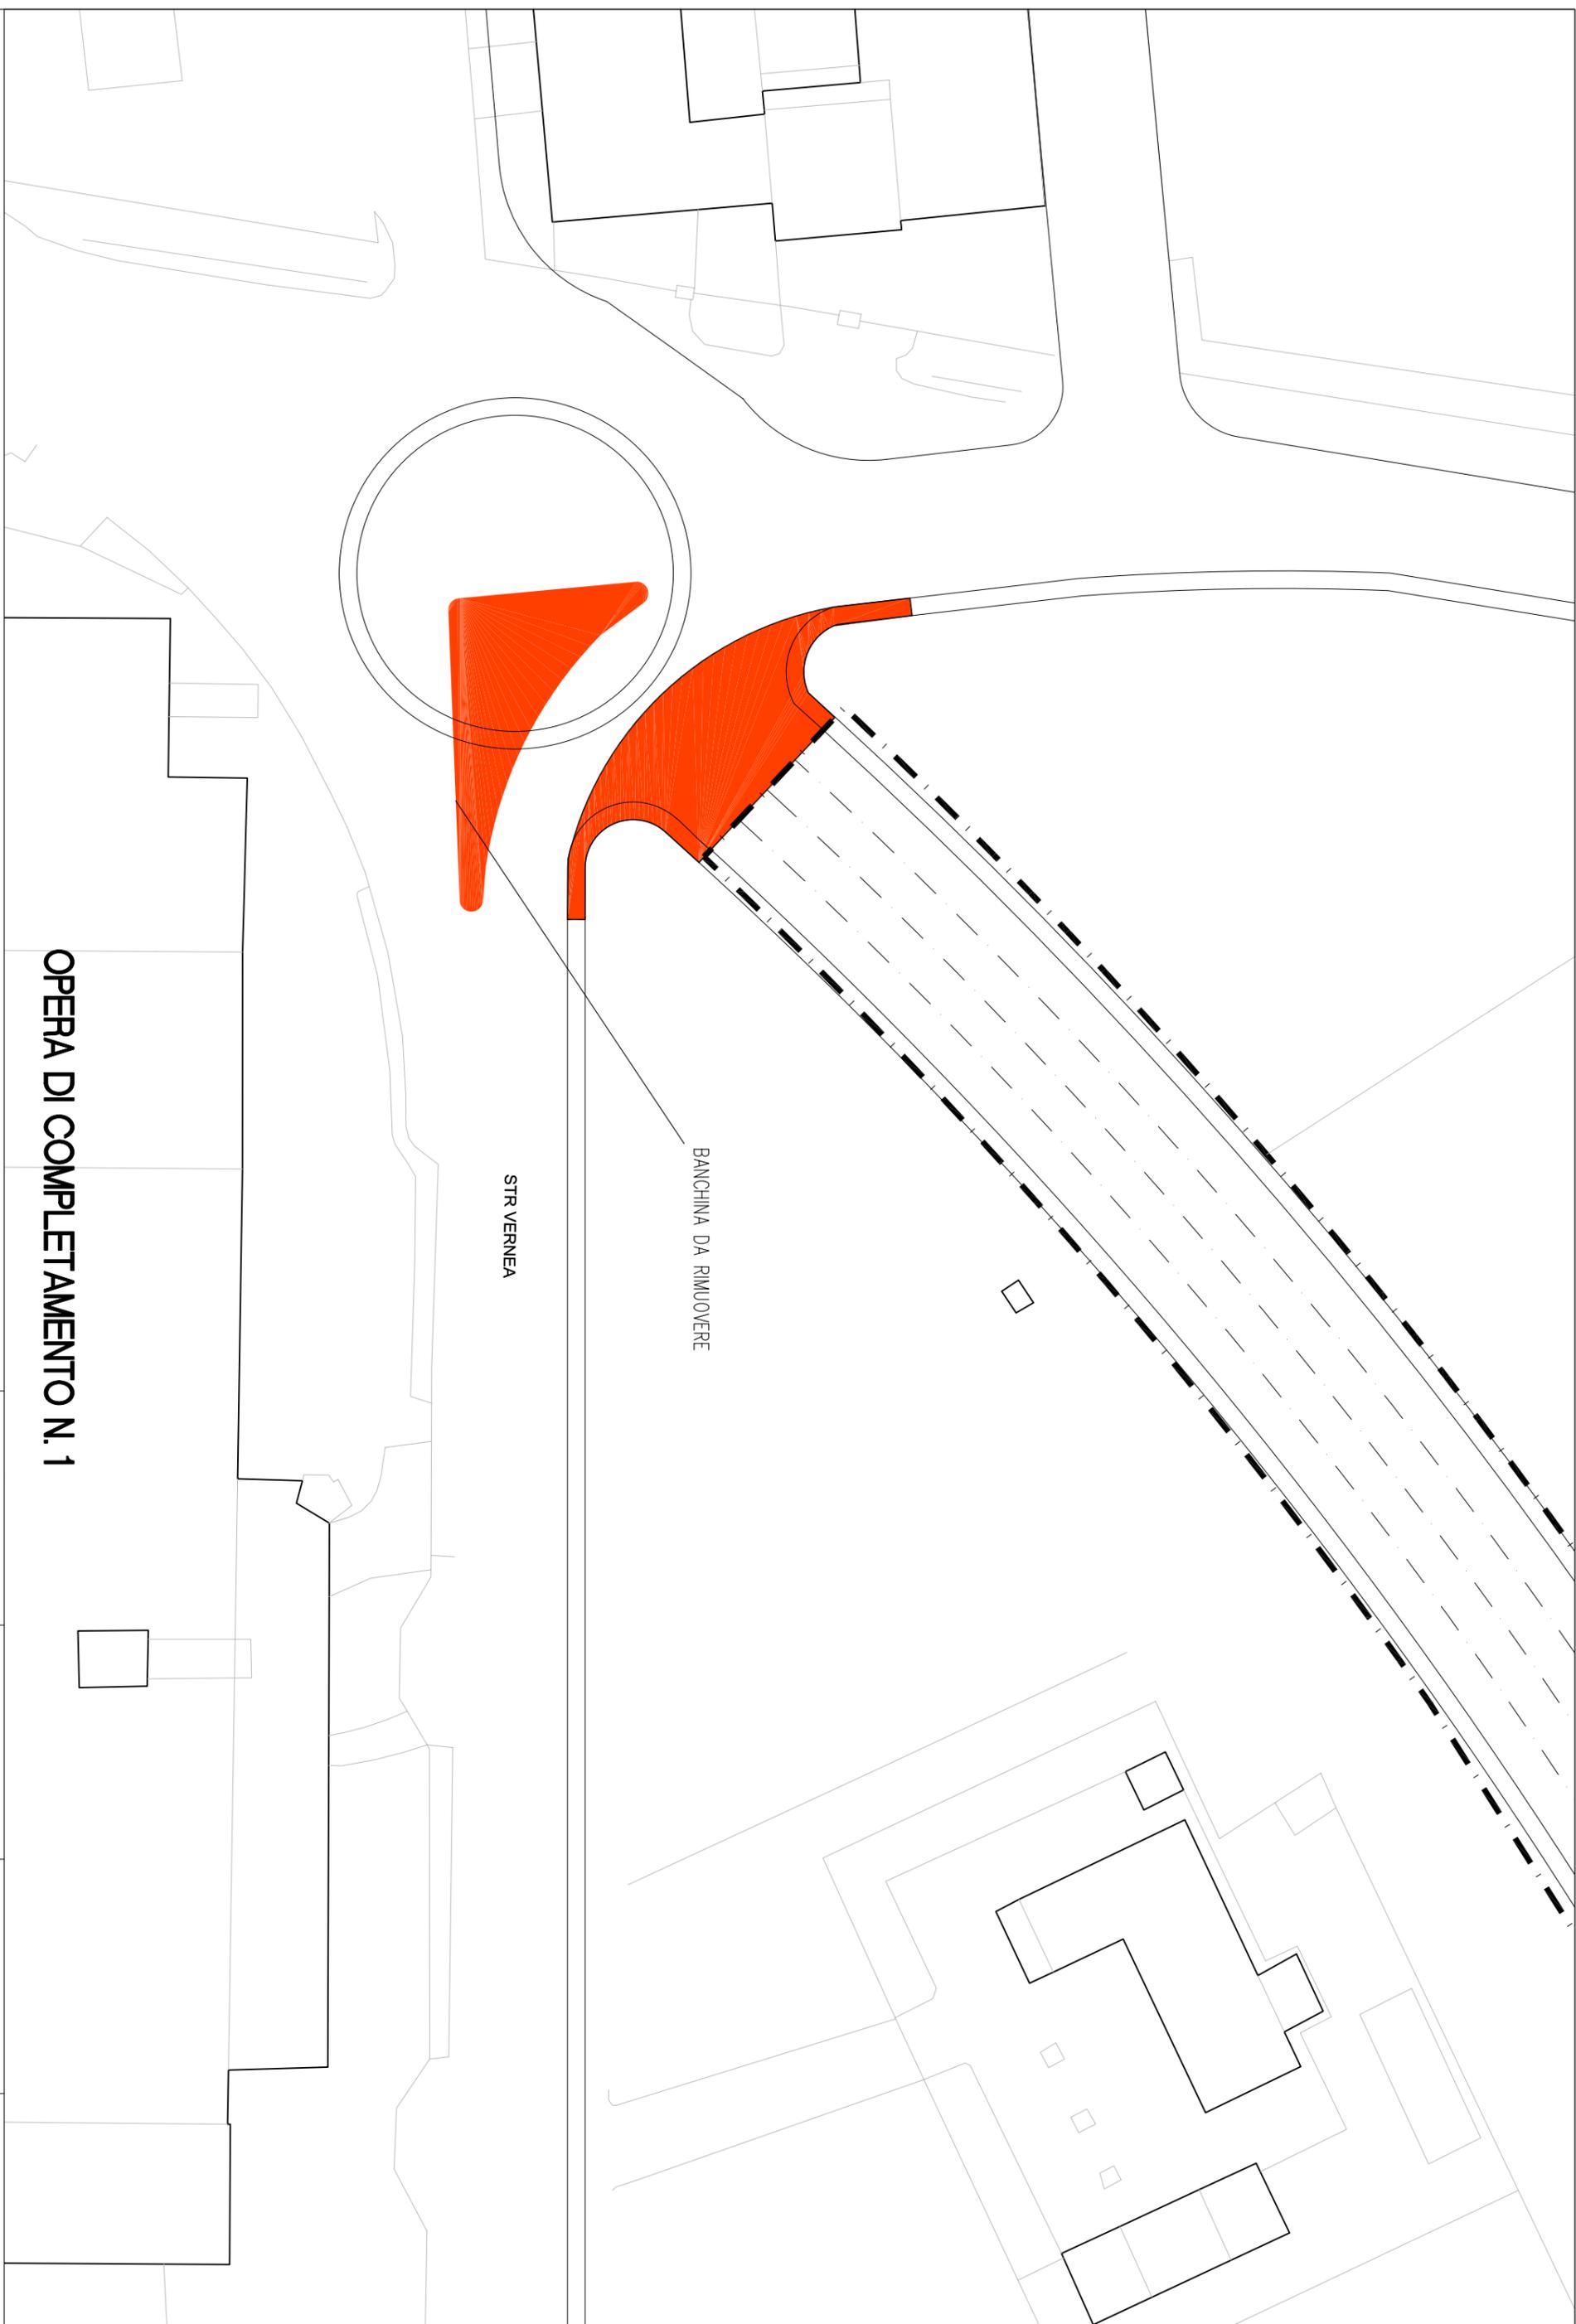

# OPERA DI COMPLETAMENTO N. 1

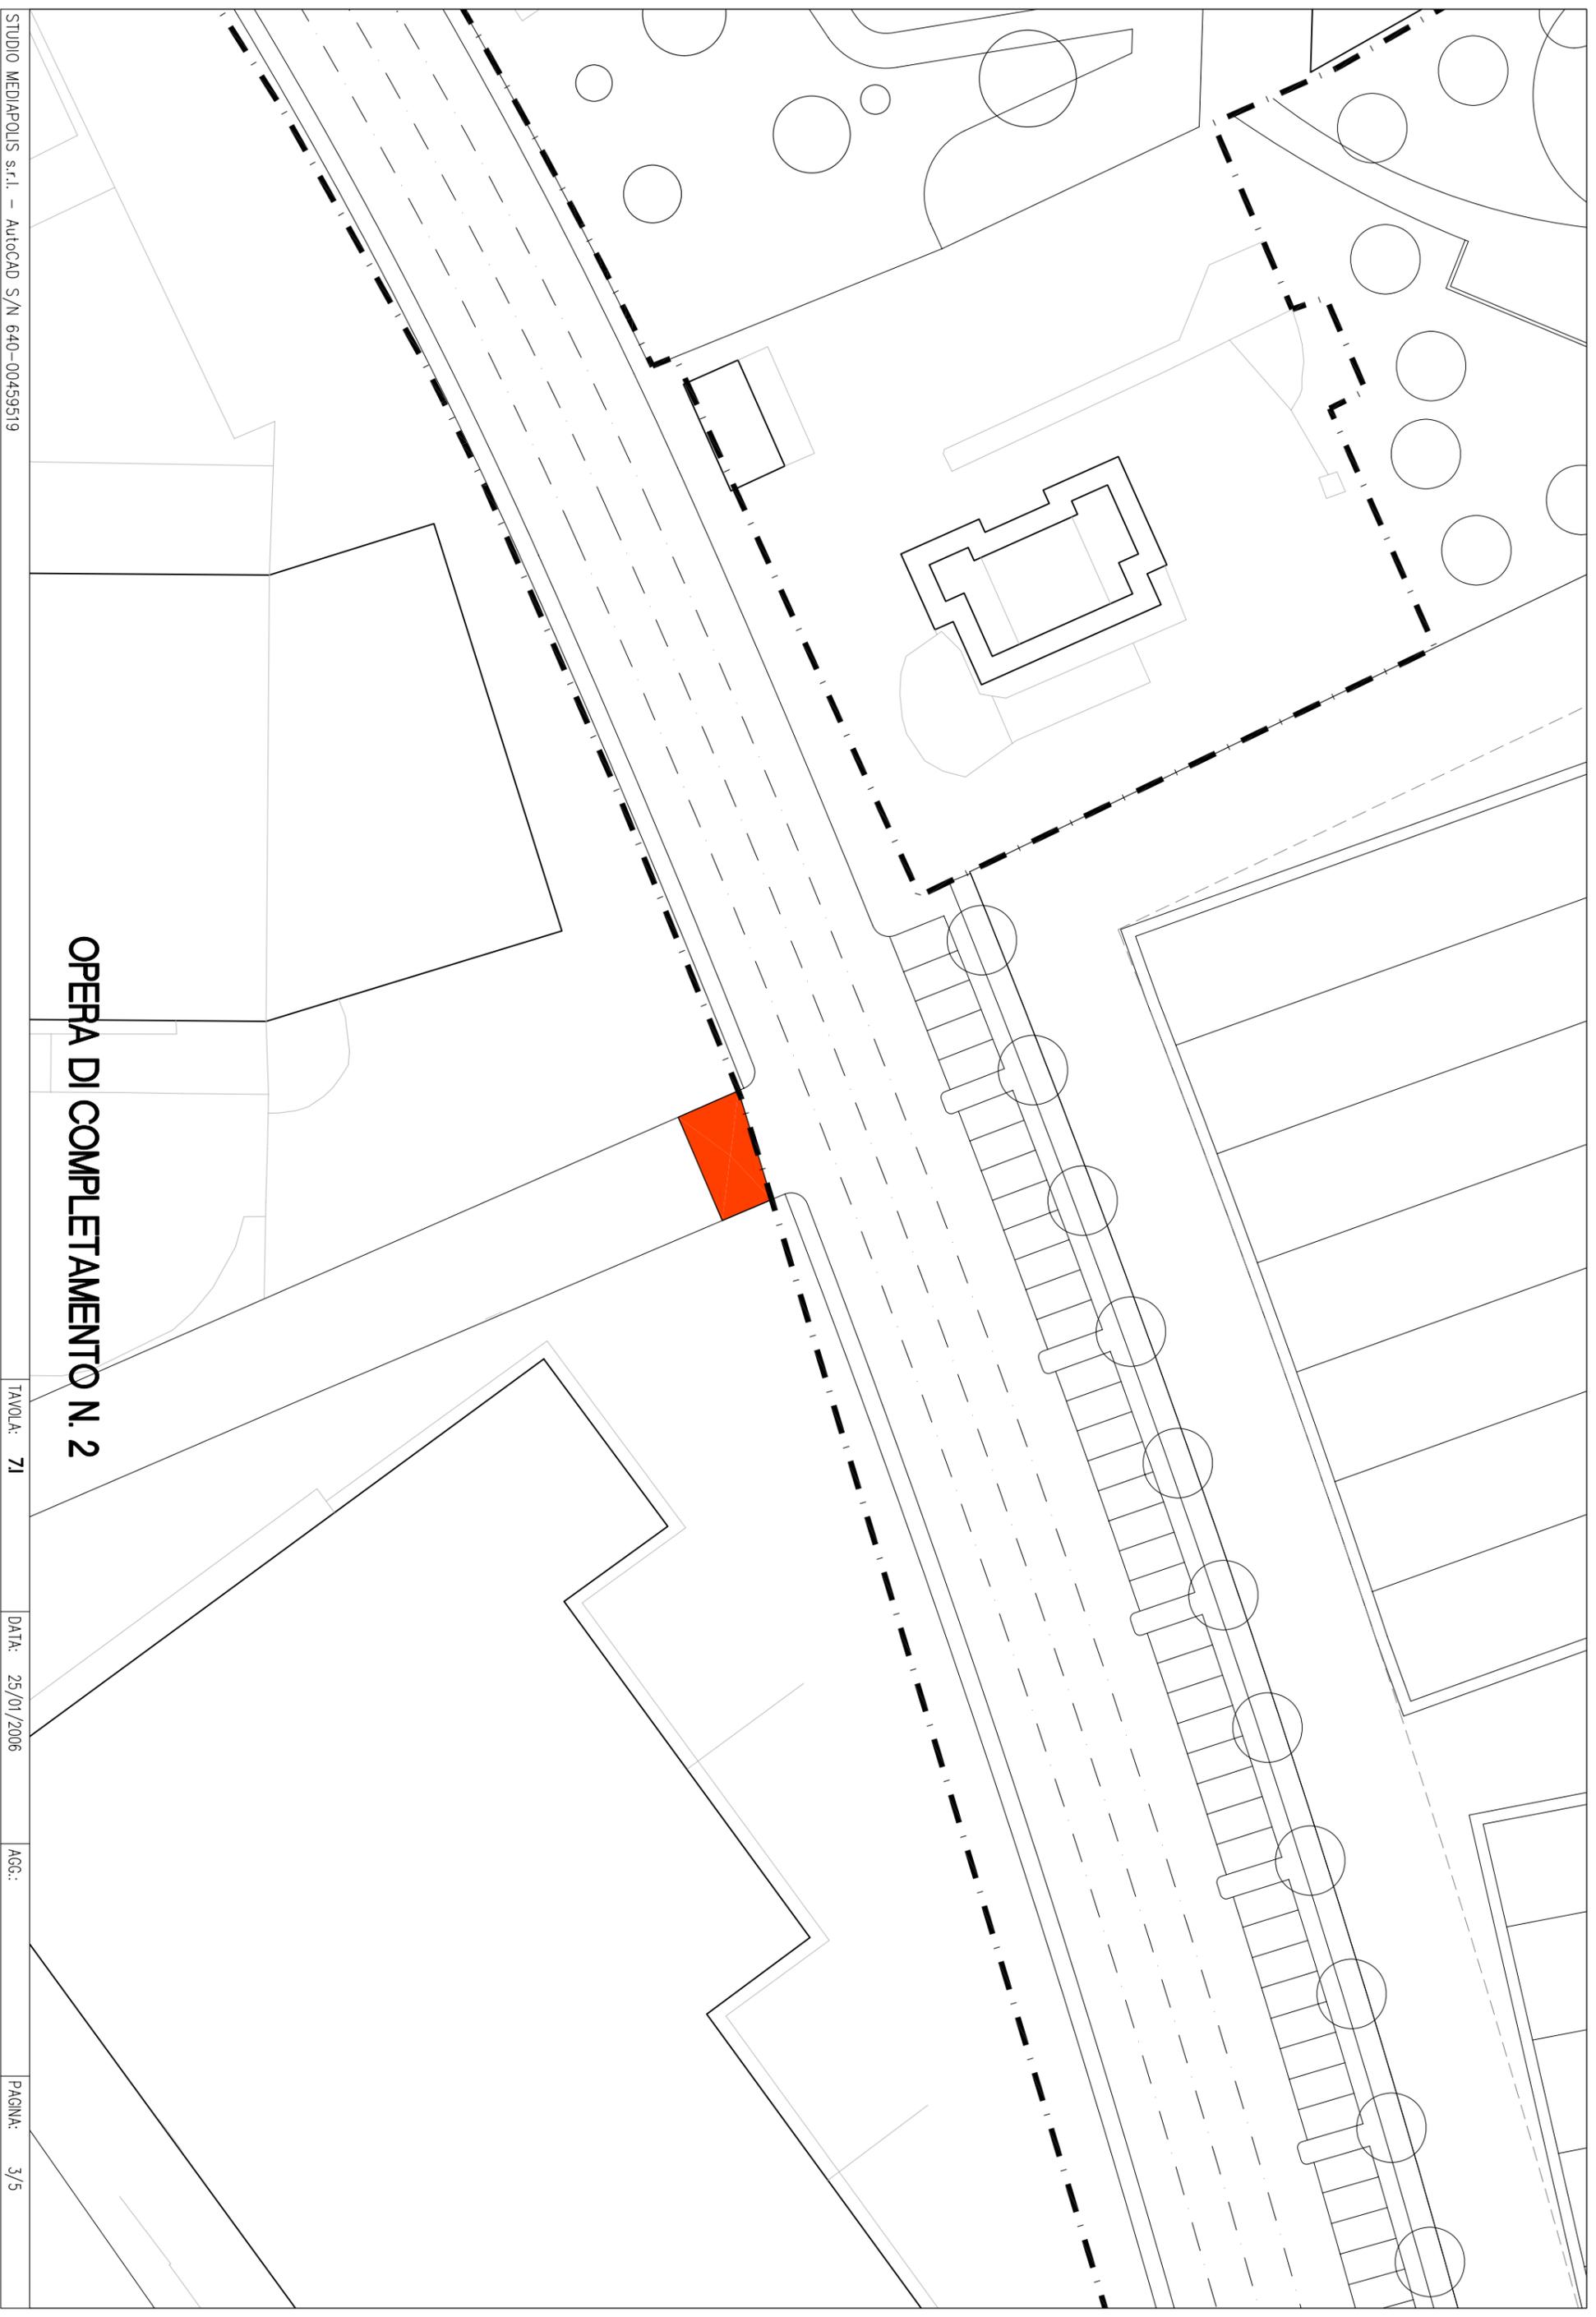


**OPERA DI COMPLETAMENTO N. 2**

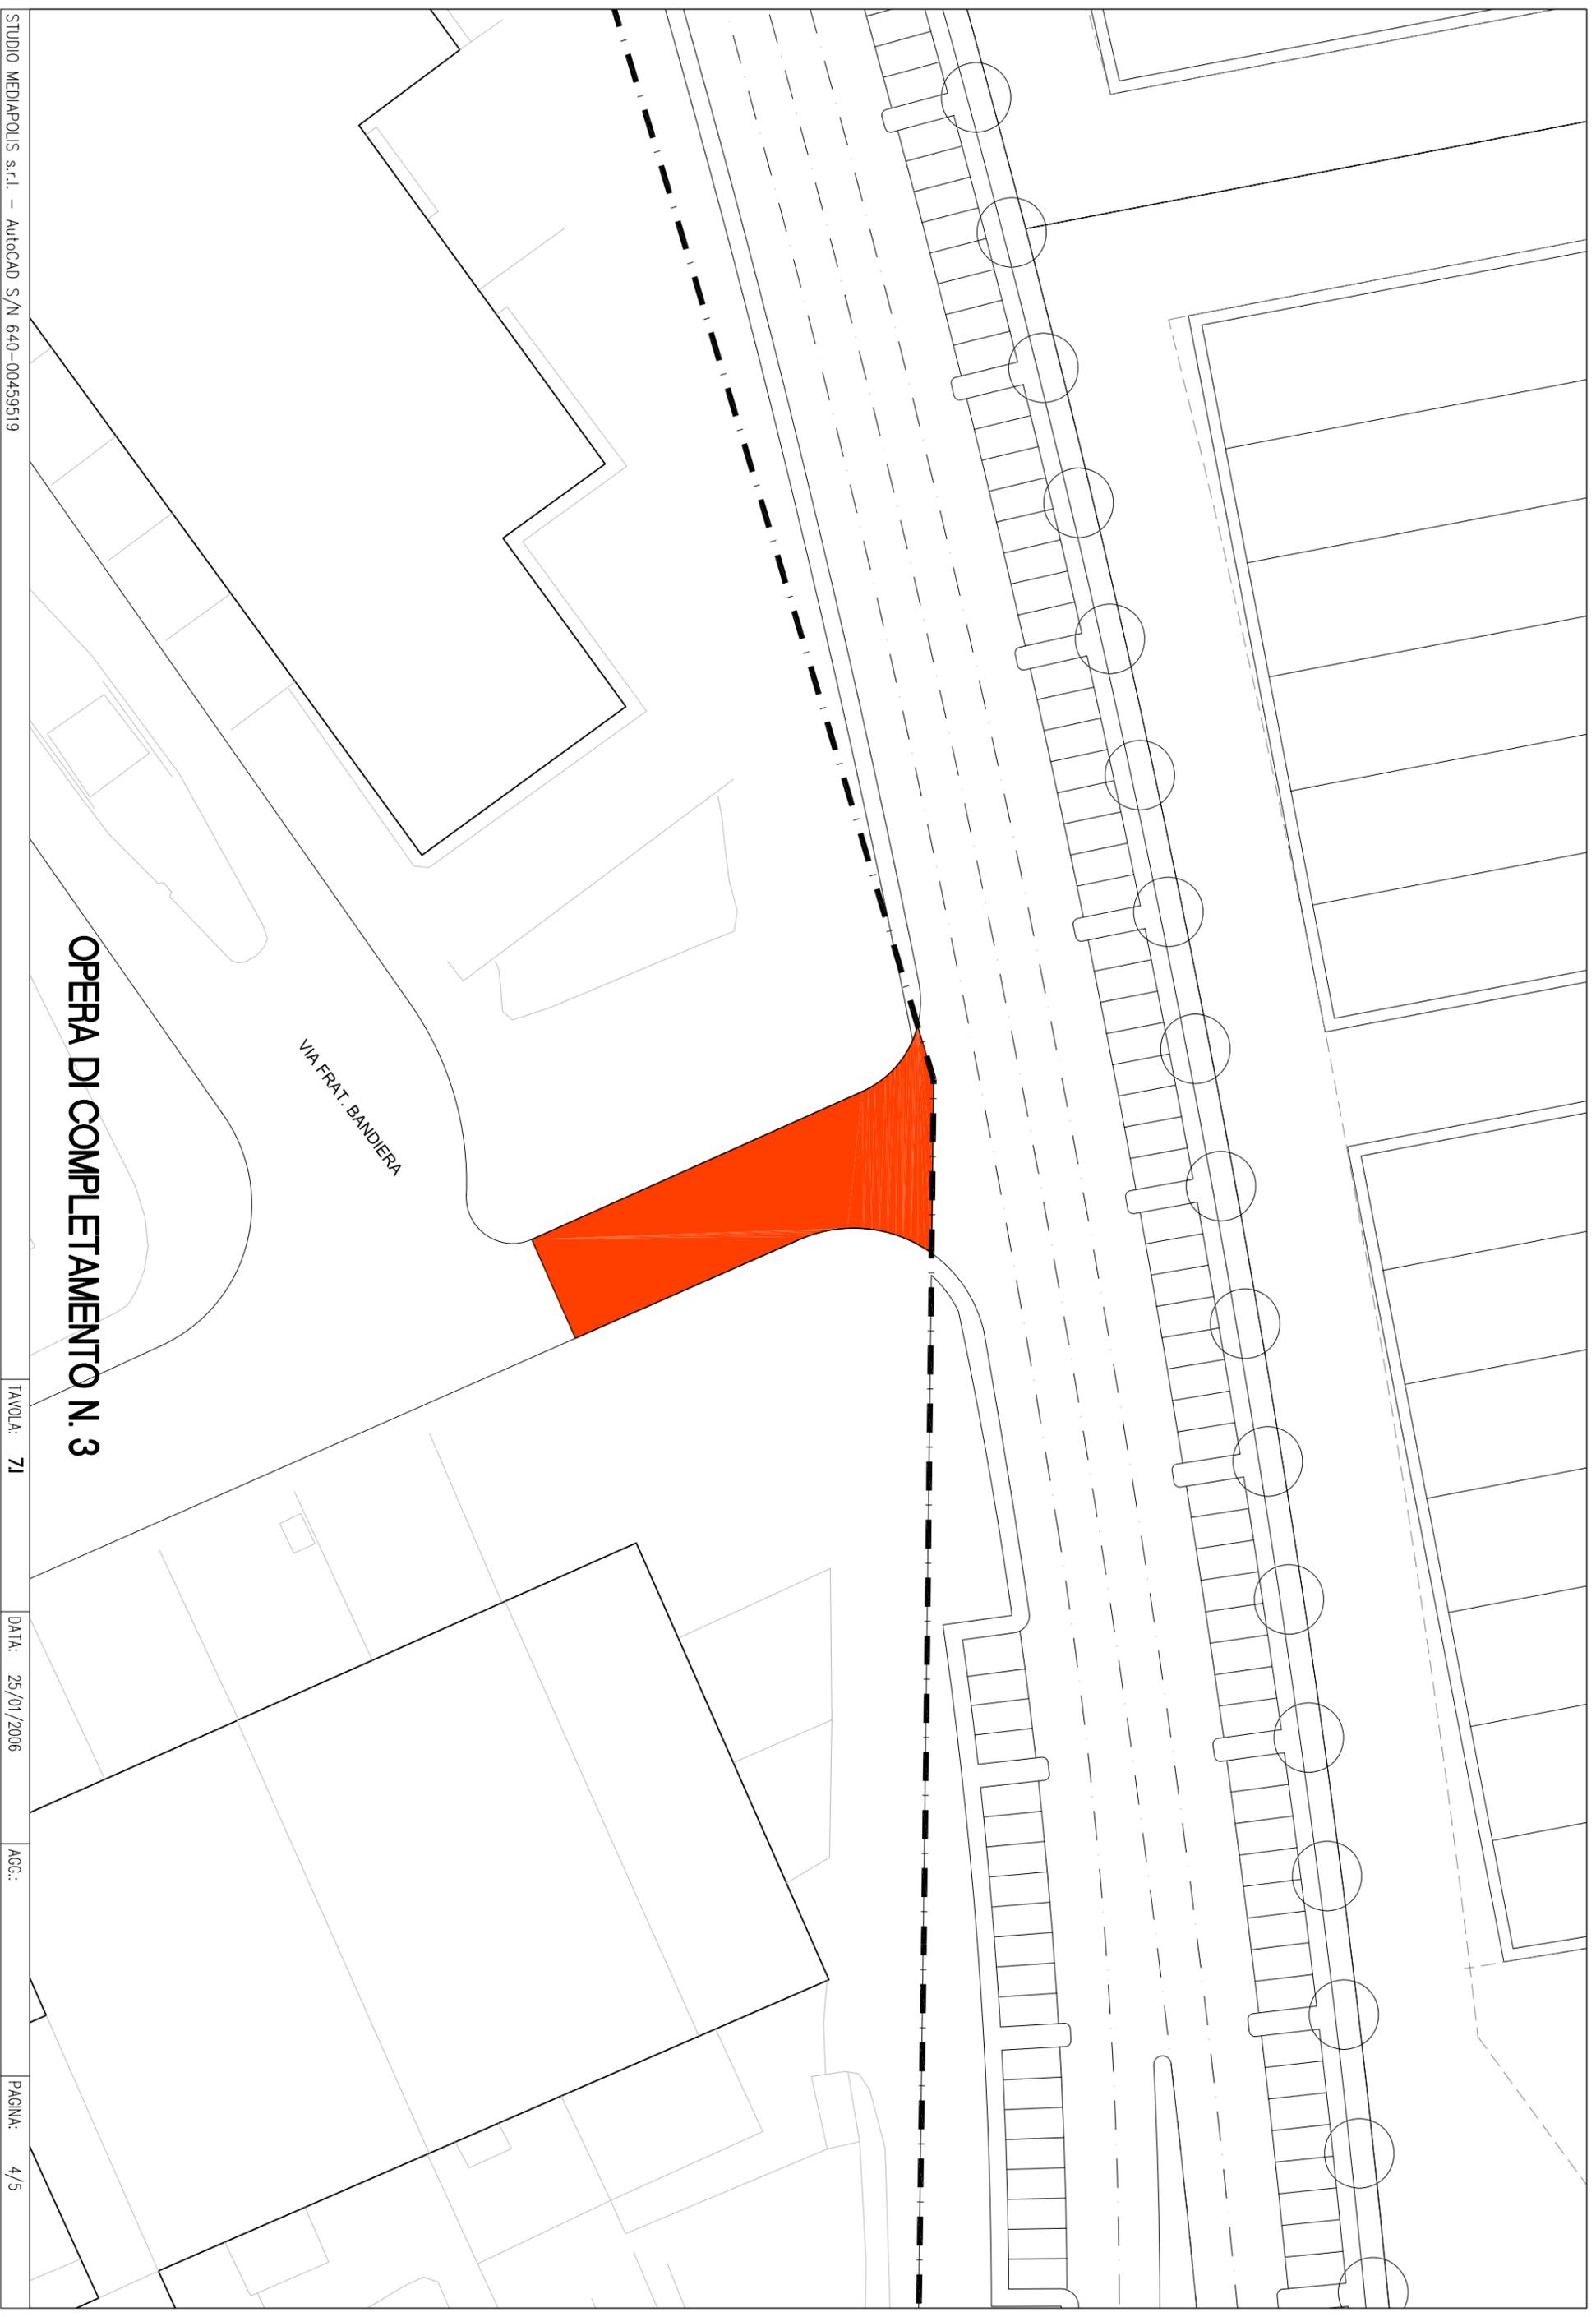

**OPERA DI COMPLETAMENTO N. 3**

VIA FRAT. BANDIERA

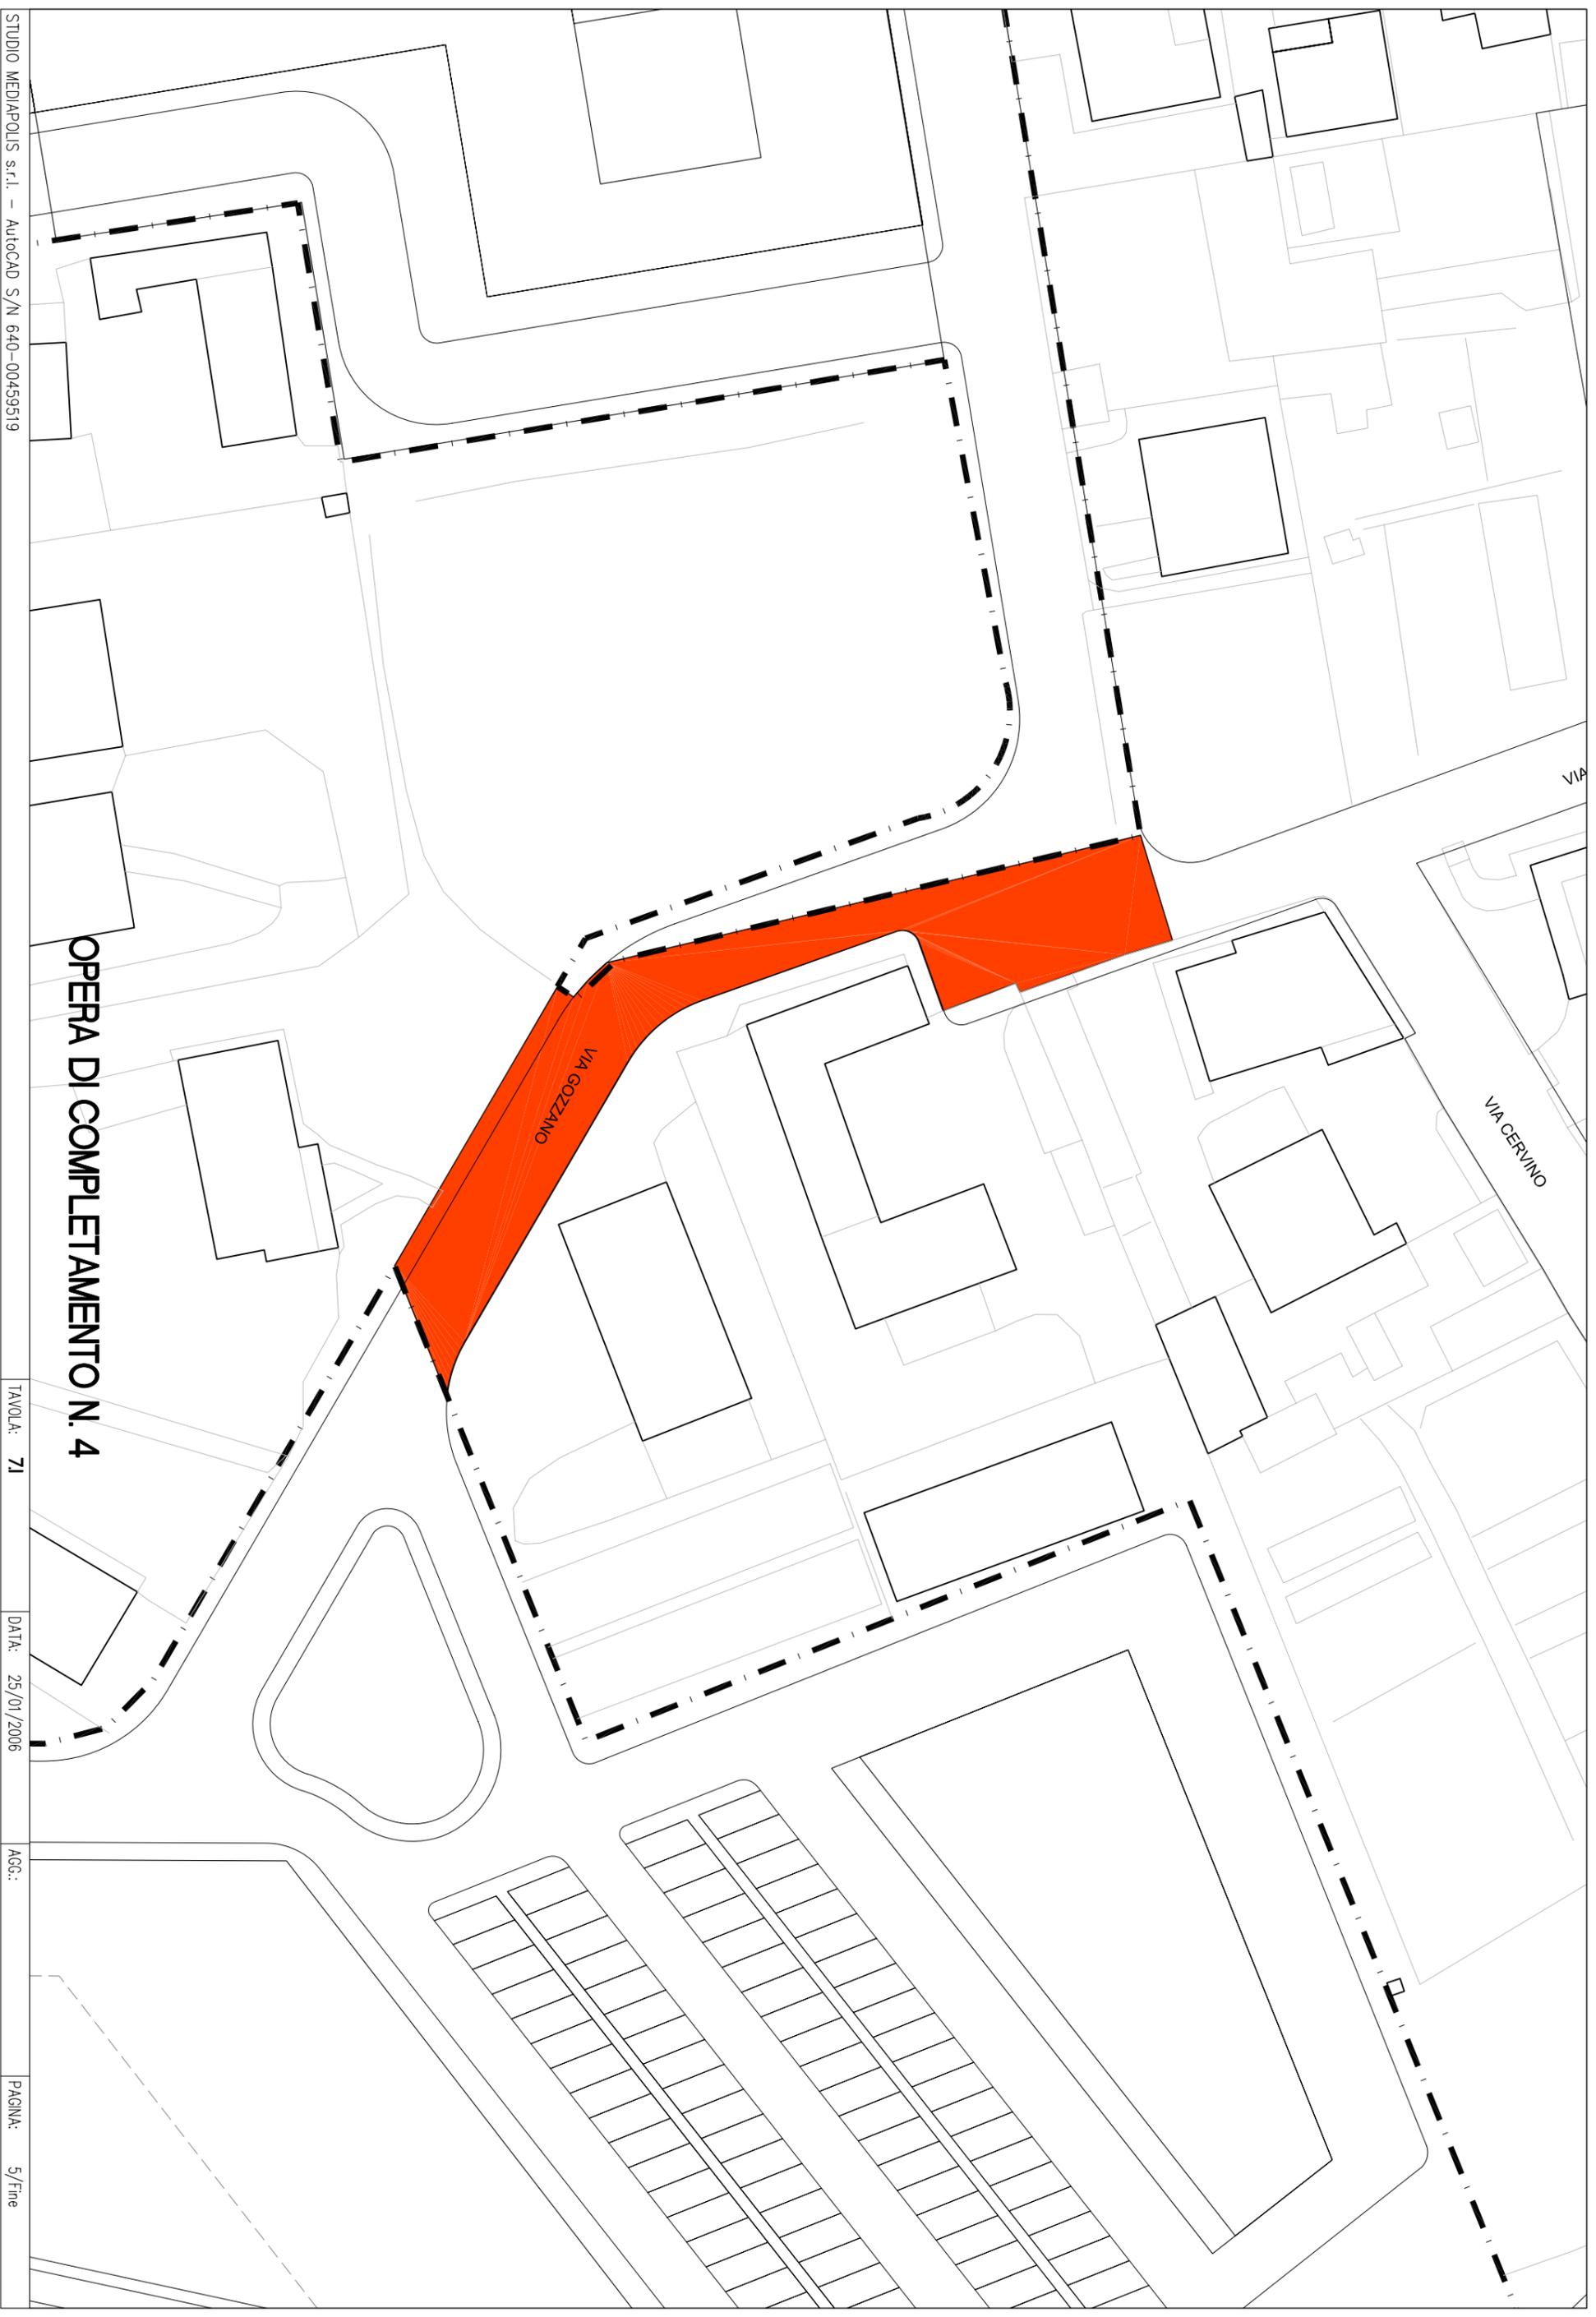

**OPERA DI COMPLETAMENTO N. 4**

VIA GOZZANO

VIA CERVINO