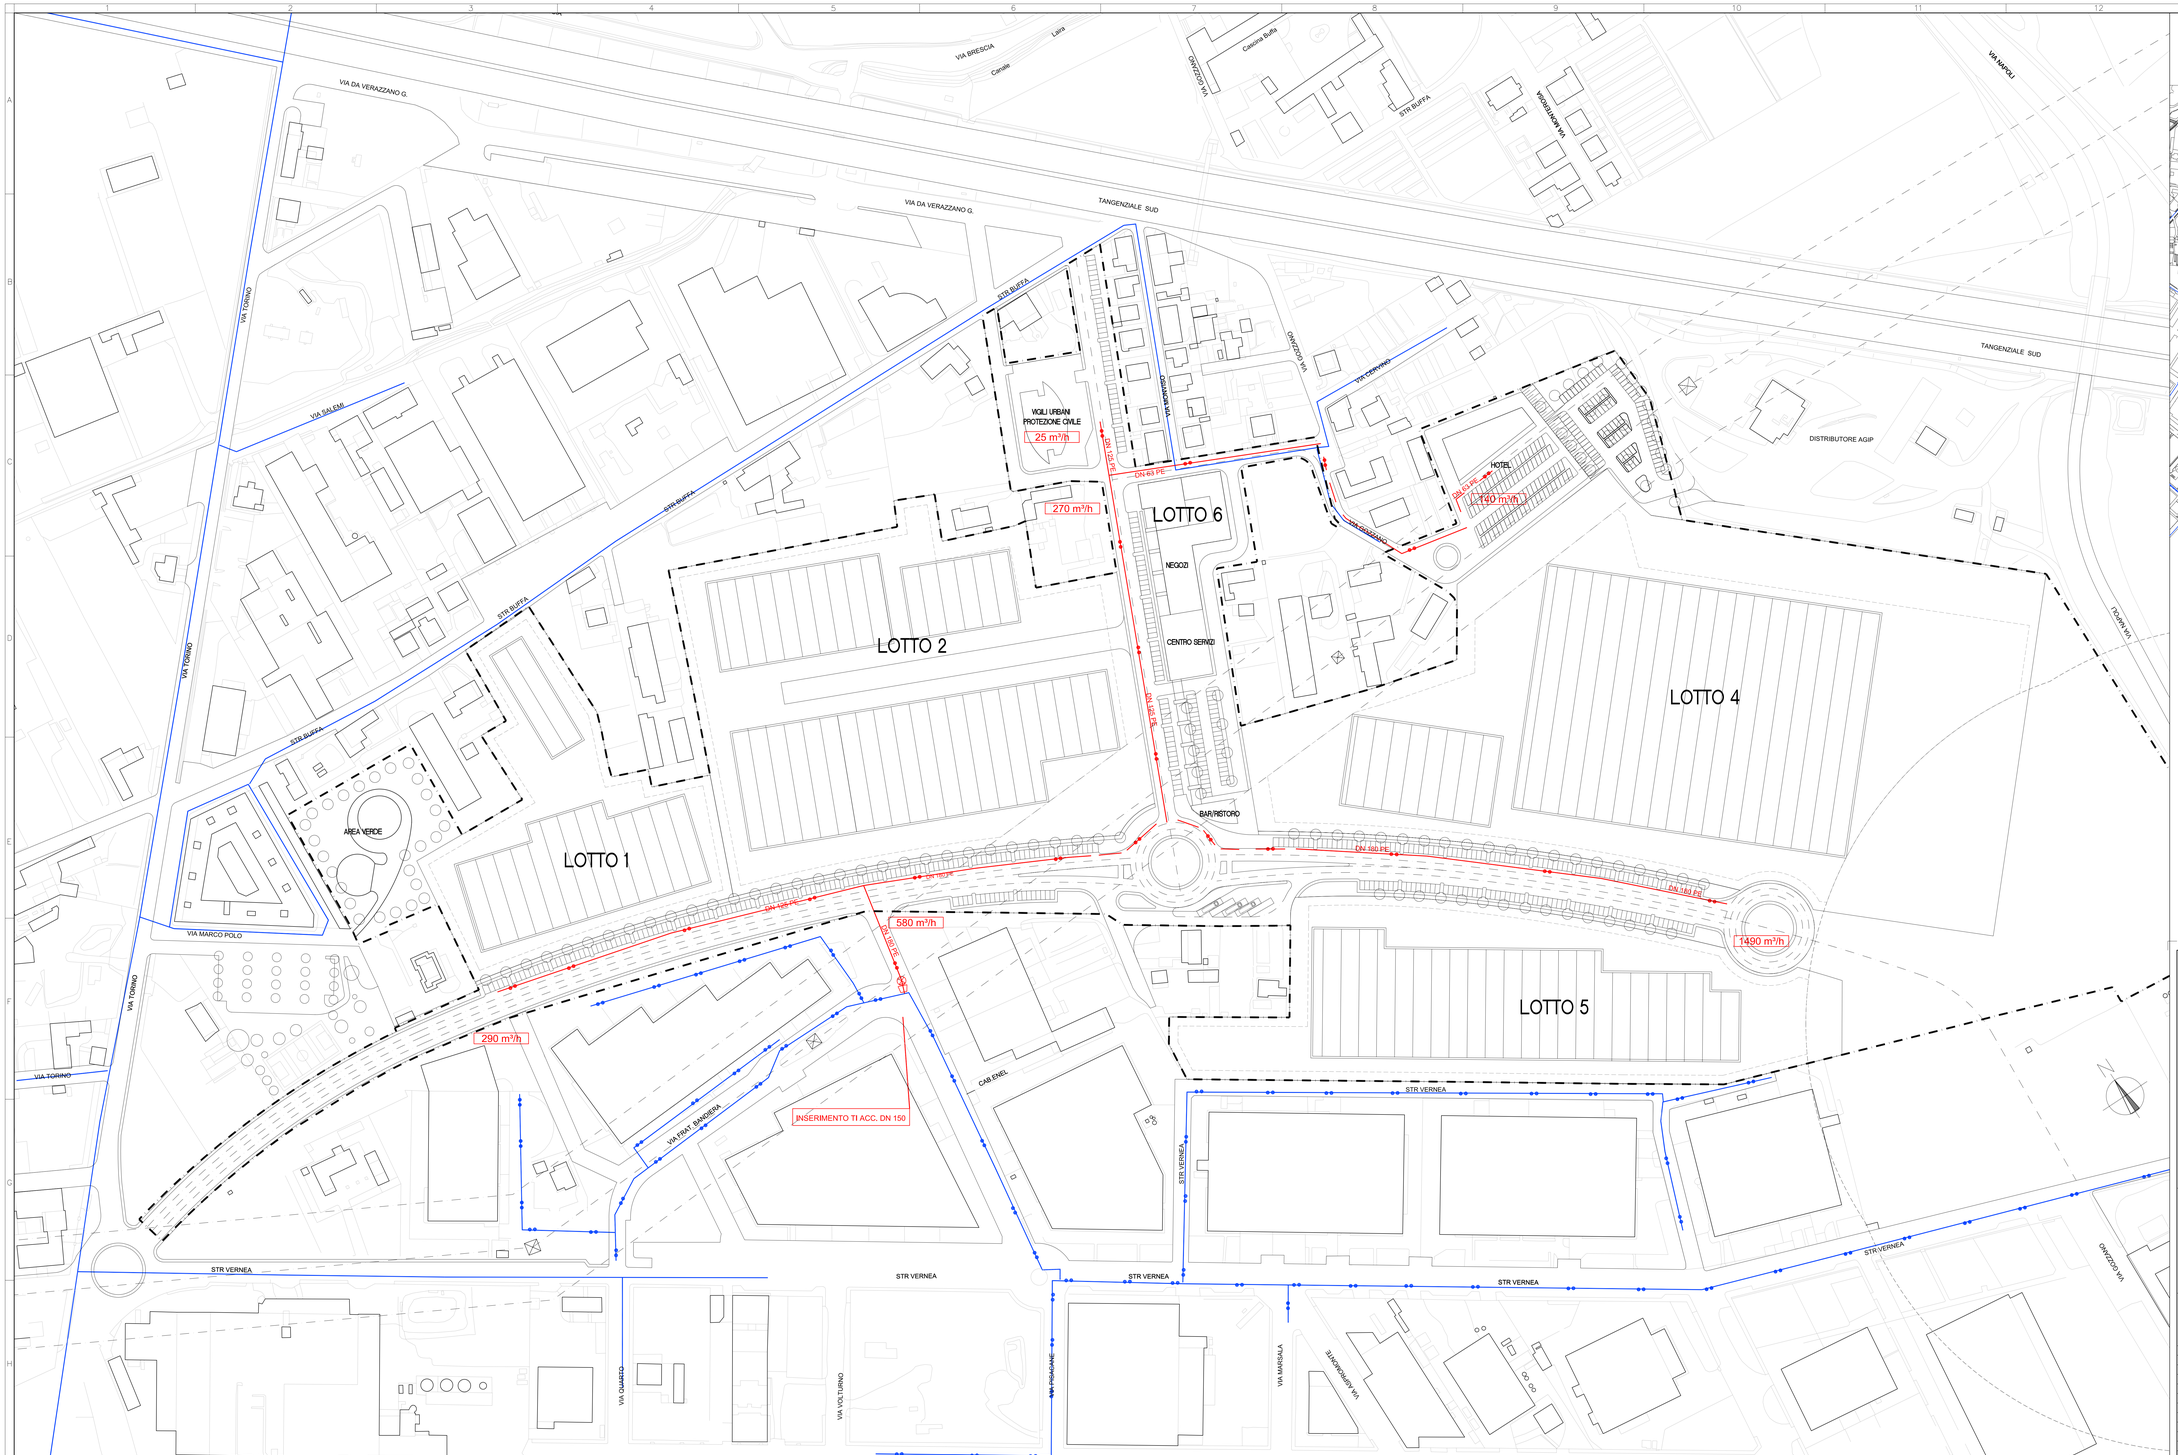

NORD

PLANIMETRIA SCALA 1:5000

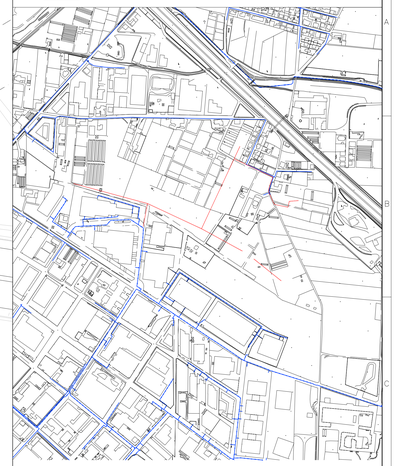

LEGENDA

TS MPB ESISTENTE	(P. max 5 bar)
TB BP ESISTENTE	(P. max 0,040 bar)
TS MPB IN PROGETTO	(P. max 5 bar)
GMP IN PROGETTO	
VALVOLA IN POZZETTO IN PROGETTO	
NODO PER DIMENSIONAMENTO RETE	
CONSUMI PREVISTI A LOTTO	
CONSUMI AL NODO	

10 m³/h

TS DA POSARE: PEAD SS DN 63 = mt. 280
PEAD SS DN 125 = mt. 440
PEAD SS DN 180 = mt. 580

TOTALE DA POSARE = mt. 1300

COMUNE DI NICHELINO
PROVINCIA DI TORINO

PIANO PER INSEDIAMENTI PRODUTTIVI
P.I.P.4

Legge 22/10/1971 n. 865 art. 27
Legge Regionale 05/12/1977 n. 56 art. 42 e s.m.i.

VARIANTE 2 - OPERE DI URBANIZZAZIONE

Il Sindaco: Dott. G. Catizone
L'Assessore all'Urbanistica: Rag. F. Fattori
Il Segretario Comunale: Dott. R. Camardo

progetto con: Ing. Silvano VEDELAGO, Arch. Sara DOMINICI

S.O.P.R.I.N.

STUDIO MEDIAPOLIS s.r.l.
Via della Rocca n. 21-10123 TORINO
Tel. 011/812.78.27 – Fax 011/812.79.19
Internet: http://www.jrgapovedapolis.com
E-Mail: studio@jrgapovedapolis.com

documento: PLANIMETRIA GENERALE RETE GAS

tavola: V2.14

scala: 1:1000

commesso: 03/0283

sostituisce: 5.III

note:

Revisione	data	oggetto di revisione	consegnato	redatto	verificato	approvato
1	12/12/2007	Variante 2	SI	S.B.	F.F.	S.V.
0	25/09/2006	Emissione	SI	S.B.	F.F.	S.V.

File: 0283-Nichelino\0283-PIP\0283-ESE-00(0)-VAR2-GAS-PLAN-02
giorni 1+10

Il presente disegno è di proprietà esclusiva e non può essere divulgato o riprodotto anche solo parzialmente senza autorizzazione ai sensi della Legge n° 633 del 24/04/1941

STUDIO MEDIAPOLIS s.r.l. – AutoCAD S/N 640-00459519