


KEY-PLAN




OPERE DI COMPLETAMENTO

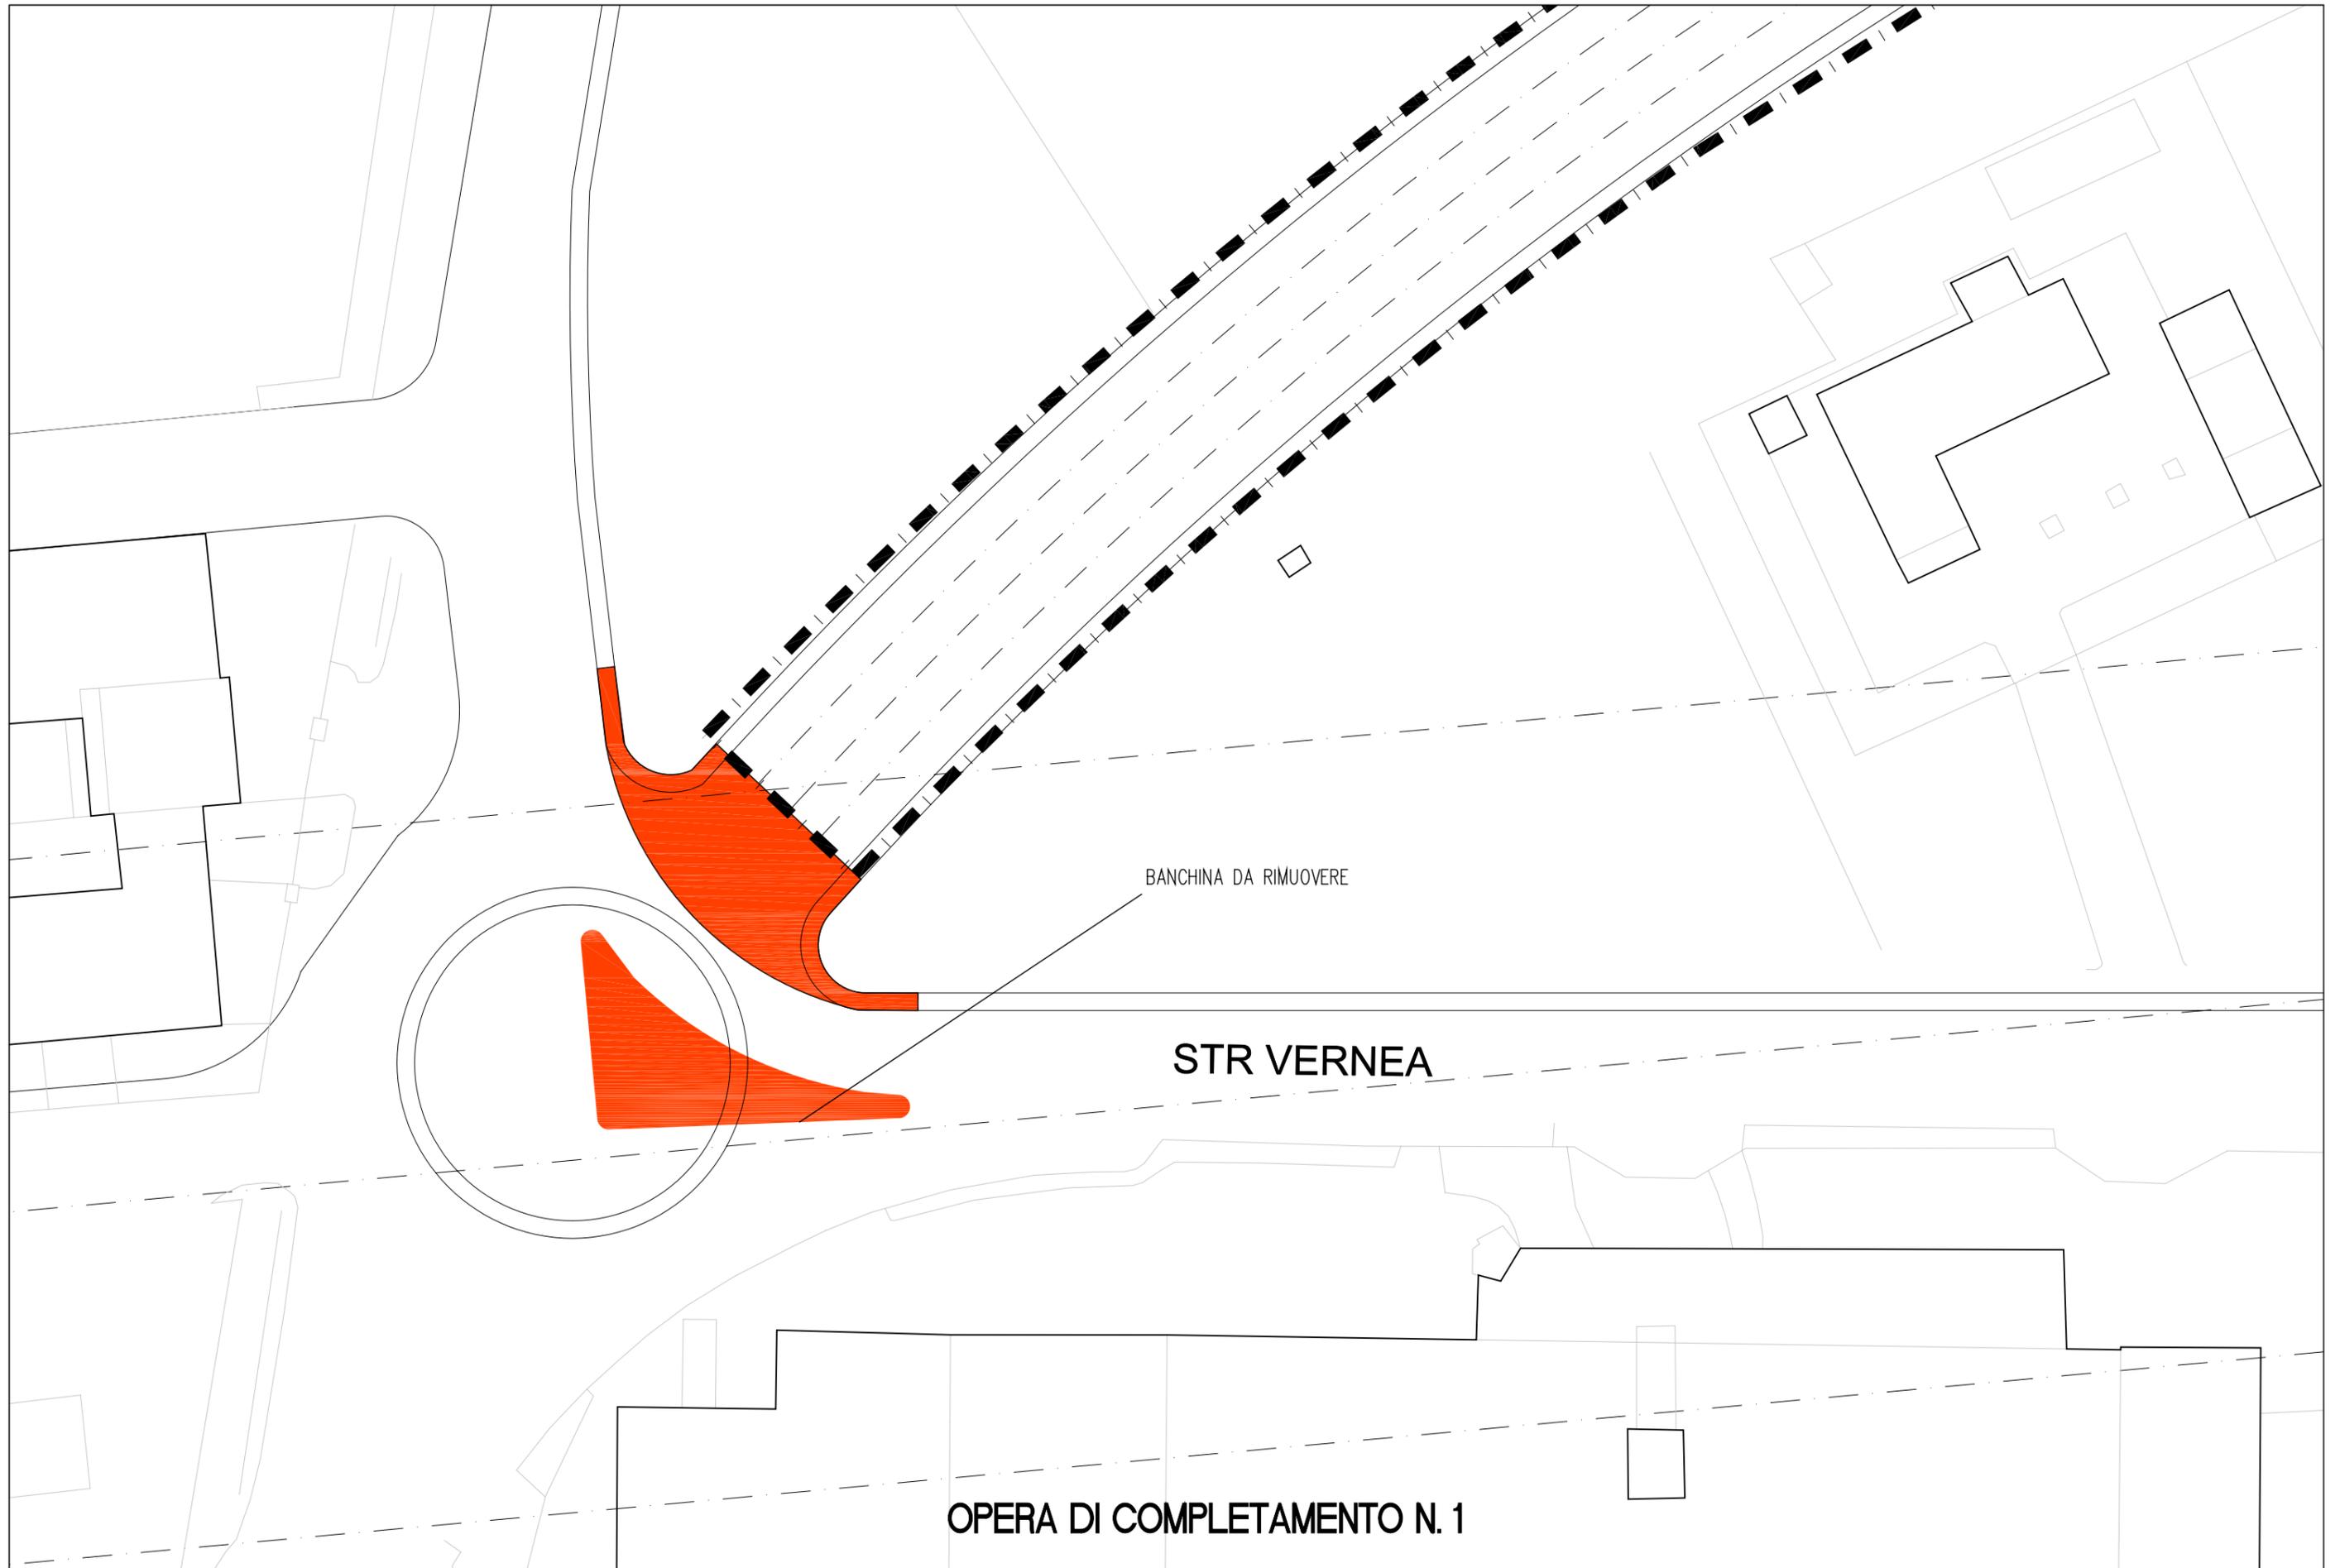


BANCHINA DA RIMUOVERE

STR VERNEA

OPERA DI COMPLETAMENTO N. 1

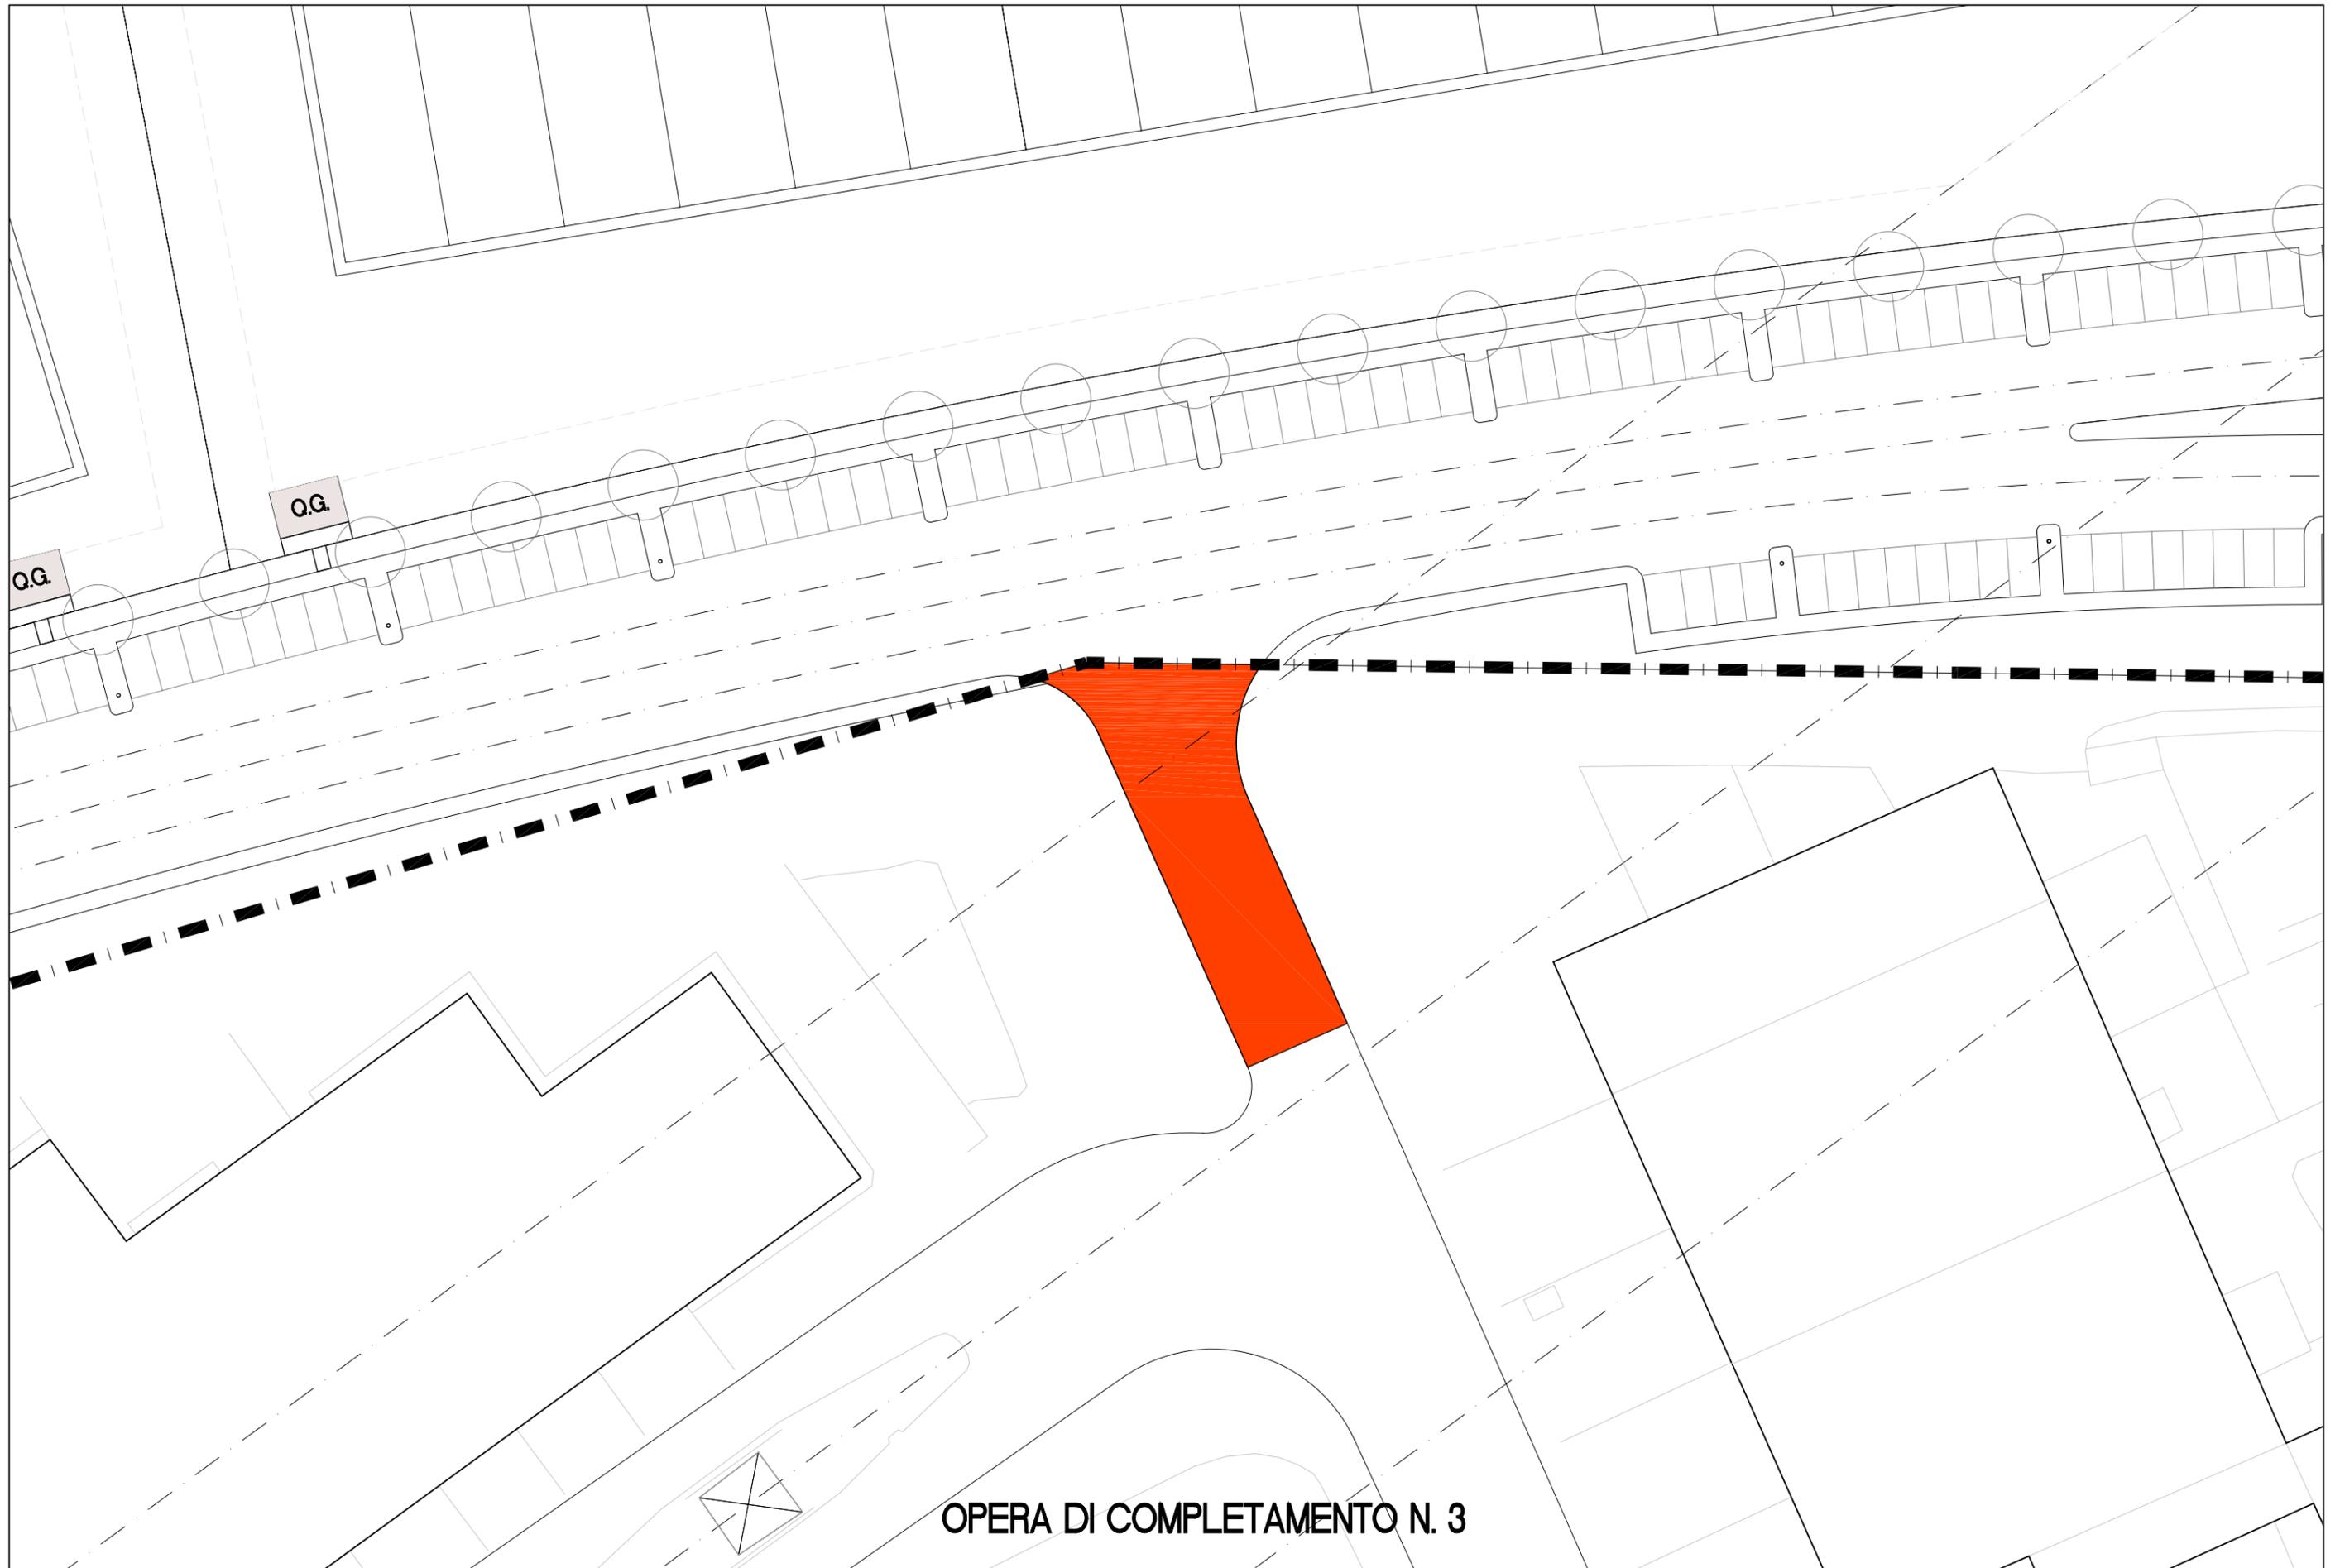

OPERA DI COMPLETAMENTO N. 3

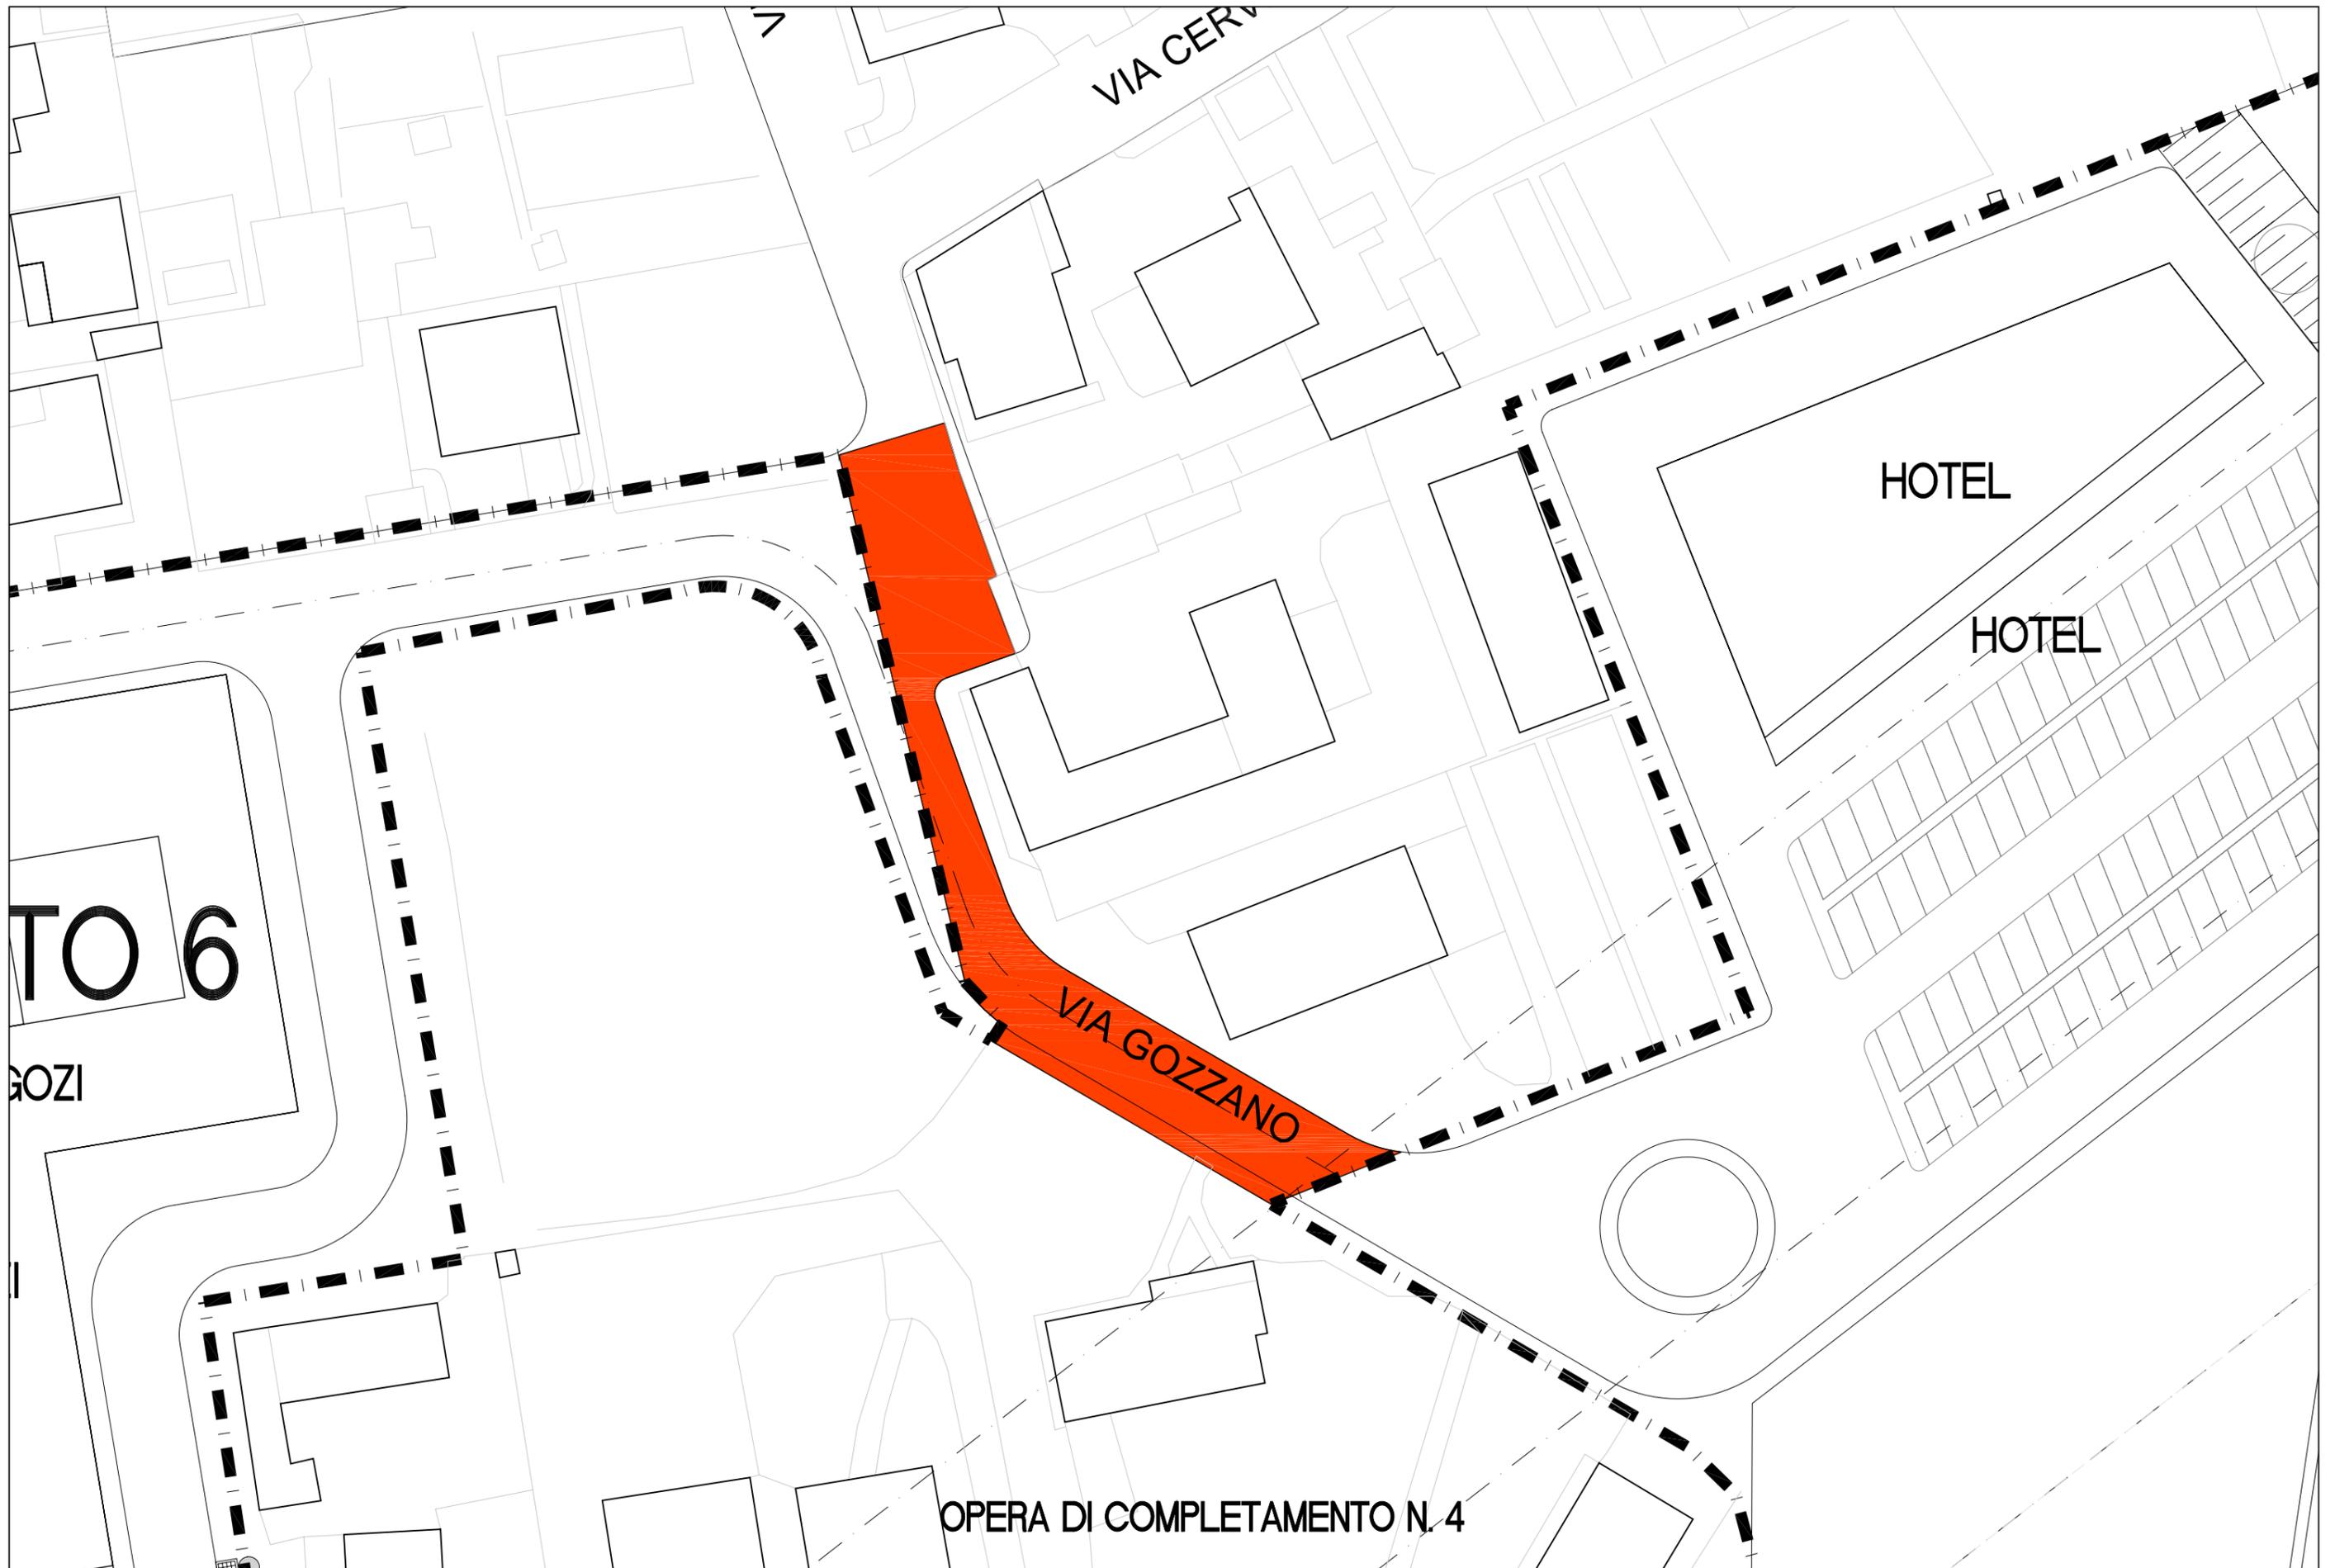

TO 6
GOZI

VIA CERVO

HOTEL

HOTEL

VIA GOZZANO

OPERA DI COMPLETAMENTO N. 4