


- LEGENDA**
- LIMITE P.I.P.4
  - STRADE PABBLICHE
  - SUPERFICIE FONDIARIA LOTTI
  - LIMITE MASSIMO EDIFICABILE

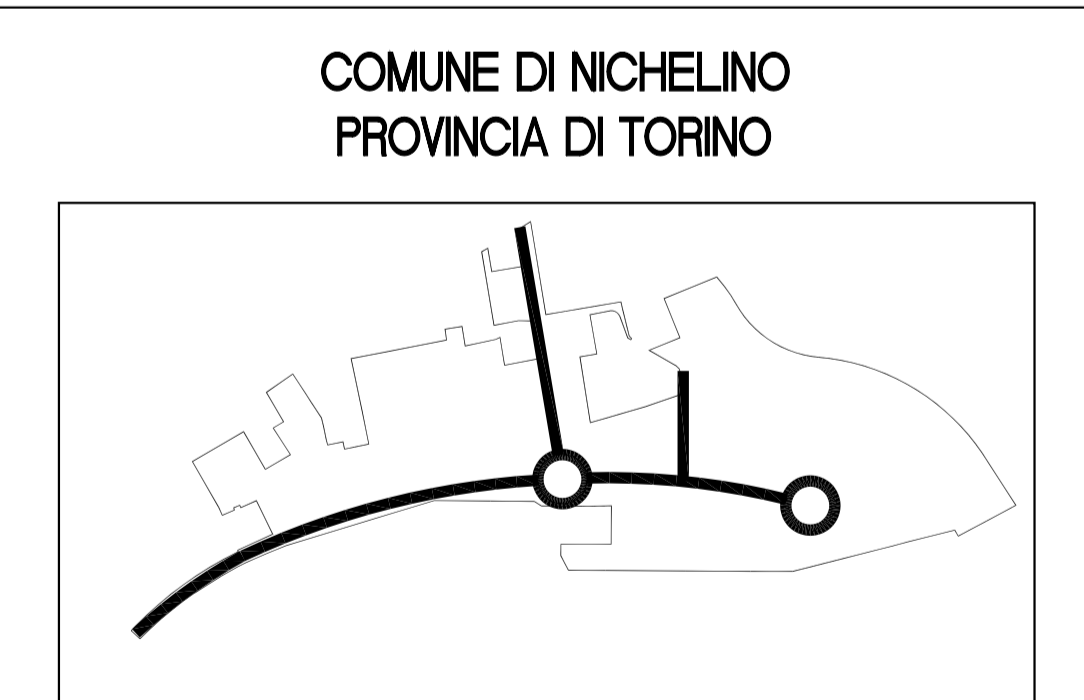

COMUNE DI NICHELINO  
PROVINCIA DI TORINO

**PIANO PER INSEDIAMENTI PRODUTTIVI  
P.I.P.4**  
Legge 22/02/1977 n. 865 art. 27  
Legge Regionale 05/02/1977 n. 58 art. 42 e s.m.i.  
 **Variante 2 - OPERE DI URBANIZZAZIONE**

Il Sindaco: Dott. G. Gallone  
L'Assessore all'Urbanistica: Rag. F. Fallari  
Il Segretario Comunale: Dott. R. Comarò

progetto con:  
Ing. Giacomo VESELADO  
Arch. Sara DIMAND



documento:  
**PLANIVOLUMETRICO**

lotto:  
**V23**  
moltiplicatore:  
1,18

STUDIO MEMAFUS s.r.l.  
Via Sesto Remo n. 21-10123 TORINO  
Tel. 011/262.20.17 - Fax 011/262.20.19  
Internet: <http://www.memafus.com>  
E-Mail: [info@memafus.com](mailto:info@memafus.com)

scala:  
1:1000  
commissa:  
03/0283  
note:

Rev.	Descrizione	Data	Disegnato	Verificato	Approvato	
1	12/02/2007	Variente 2	SI	SS	FF	SV
0	25/07/2006	Estensione	SI	SS	FF	SV
Revisione	data	oggetto di revisione	completato	realizzato	verificato	approvato
File: 1083-Nichelino\1083-PP\1083-E3-0301-1042-PLANIVOLUMETRICO-01						
Il presente disegno è di proprietà esclusiva e non può essere divulgato o riprodotto senza autorizzazione scritta del cliente. Legge n. 633 del 24/04/1981						