


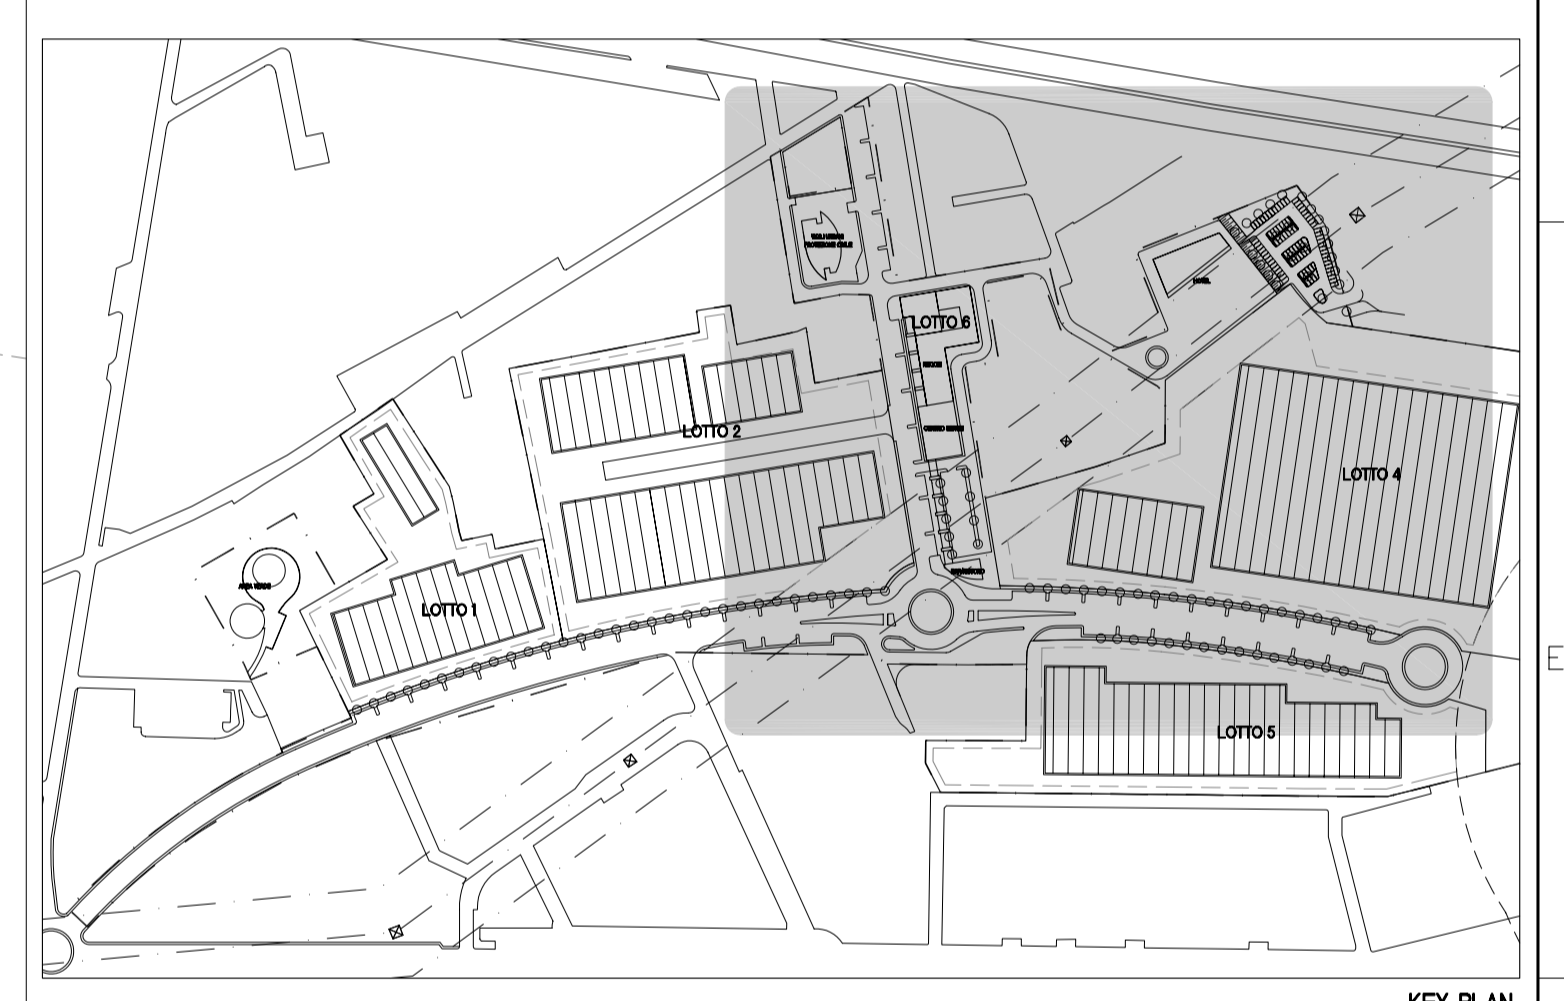


**LEGENDA**

- LIMITE P.I.P.4
- STRADE PUBBLICHE
- MARCIAPIEDE IN EMULSIONE BITUMINOSA
- MARCIAPIEDE IN AUTOBLOCCANTI
- SEZIONI STRADALI
- FENECENZE STRADALI



**COMUNE DI NICHELINO  
PROVINCIA DI TORINO**

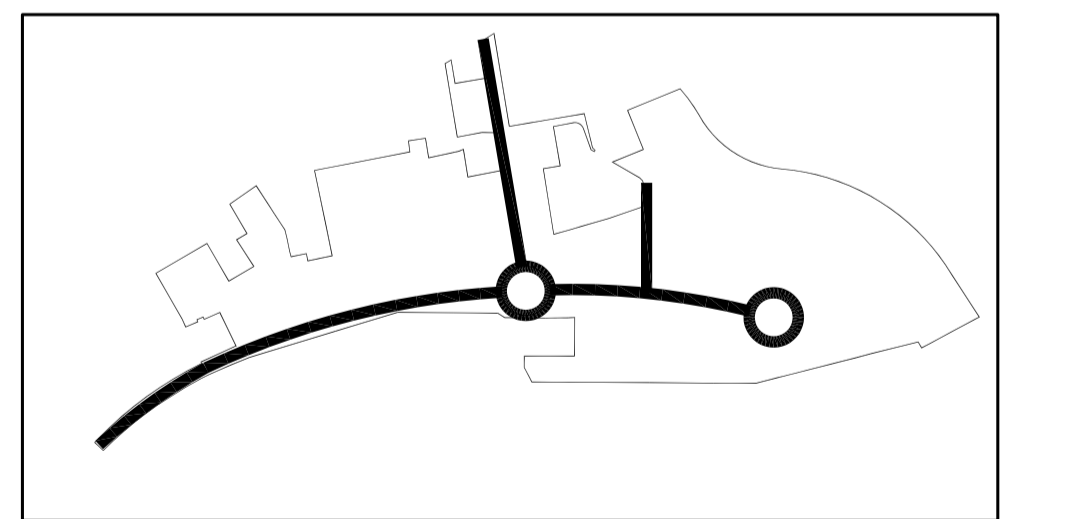

**PIANO PER INSEDIAMENTI PRODUTTIVI  
PIP4**  
Legge Regionale 05/10/1987 n. 56 art. 42 n. 4/a  
 **Variante 2 - OPERE DI URBANIZZAZIONE**

Il Sindaco: Dott. G. Colzone  
L'Assessore all'Urbanistica: Rag. F. Fattori  
Il Segretario Comunale: Dott. R. Comardi

progetto con: Ing. Silvio VEDELLO  
Arch. Sara D'AMADIO

**SOPRIN** STUDIO MEDAGLIA s.r.l.  
Via della Rocca 4 - 10123 TORINO  
Tel. 011/812.76.33 - Fax 011/812.76.79  
Internet: <http://www.soprin.com>  
E-Mail: [studio@soprin.com](mailto:studio@soprin.com)

DOCUMENTO: PLANMETRIA VERDE E VIABILITA' PUBBLICA  
scala: 1:500  
commessa: 03/0283  
note

Rev.	Descrizione	Data	Aut.	Aut.	Aut.	Aut.
1	12/12/2007	varianti 2	SI	SS	FF	S.V.
0	25/10/2008	intesa	SI	SS	FF	S.V.
		disegno di relazione	consegnato	realizzato	verificato	approvato
		File: 0283-Nichelino(2003-PIP)(2003-C2-000-0002-PLAN_STRADALE-C2)				

Il presente disegno è di proprietà esclusiva e non può essere divulgato o riprodotto anche solo parzialmente senza autorizzazione di scritto dello Studio Medaglia s.r.l. del 24/04/2014.