PROFILO STRADA A1

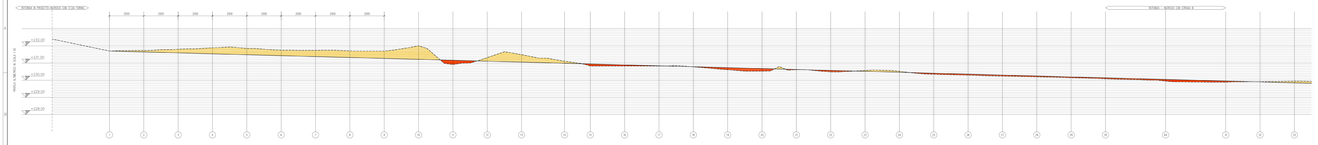

PROFILO STRADA A2

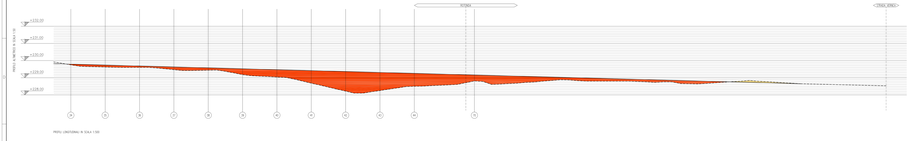

PROFILO STRADA B

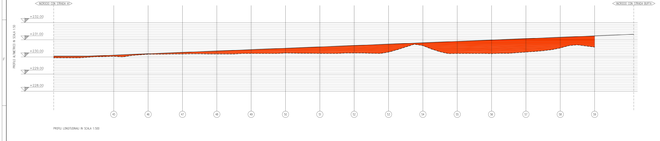

PROFILO STRADA C

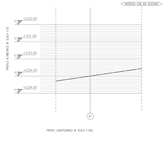

LEGENDA

- STRADA DI PROGETTO
- CIGLIO STRADA ESISTENTE
- STRAD
- MOVIM
- SCORR

SCALA 1:500

COMUNE DI NICHELINO
PROVINCIA DI TORINO

PIANO PER INSEDIAMENTI PRODUTTIVI

P.I.P.4

Legge 22.10.1971 n. 865 art. 27
Legge 457/78 art. 35 - 1° comma

VARIANTE 2 - OPERE DI URBANIZZAZIONE

Il Sindaco: Dott. G. Collomb
Il Segretario Generale: Dott. M. Carnevale
Il Dirigente: Ing. Franco VERGANTI
Progettista: Arch. Sara ZANINO

Studio Associato
Via Pio VII, 9 - 10135 TORINO
tel. 39 011 - fax 39 011 3473513
e-mail: studio@associ-ati.com

Elaborato:
PROFILI LONGITUDINALI STRADA

V2.6

Data: Novembre 2012
Aggiornamento: 12.12.2012

Scala: 1:500
Formato: A1

2	12.12.2012	SEDIME C				
1	27.02.2012	SEDIME C				
Rev.	Data	Descrizione	Redatto	Verificato	Approvato	Approvato

Proprietà riservata. È proibita copiare o far copiare questo disegno o parziale senza sua autorizzazione o dare ad altri copia o l'uso del disegno stesso.

CODICE ARCHITETTI s.r.l. - SCHEMA 1/B DIN 16511