




PLANIMETRIA - Scala 1:5000

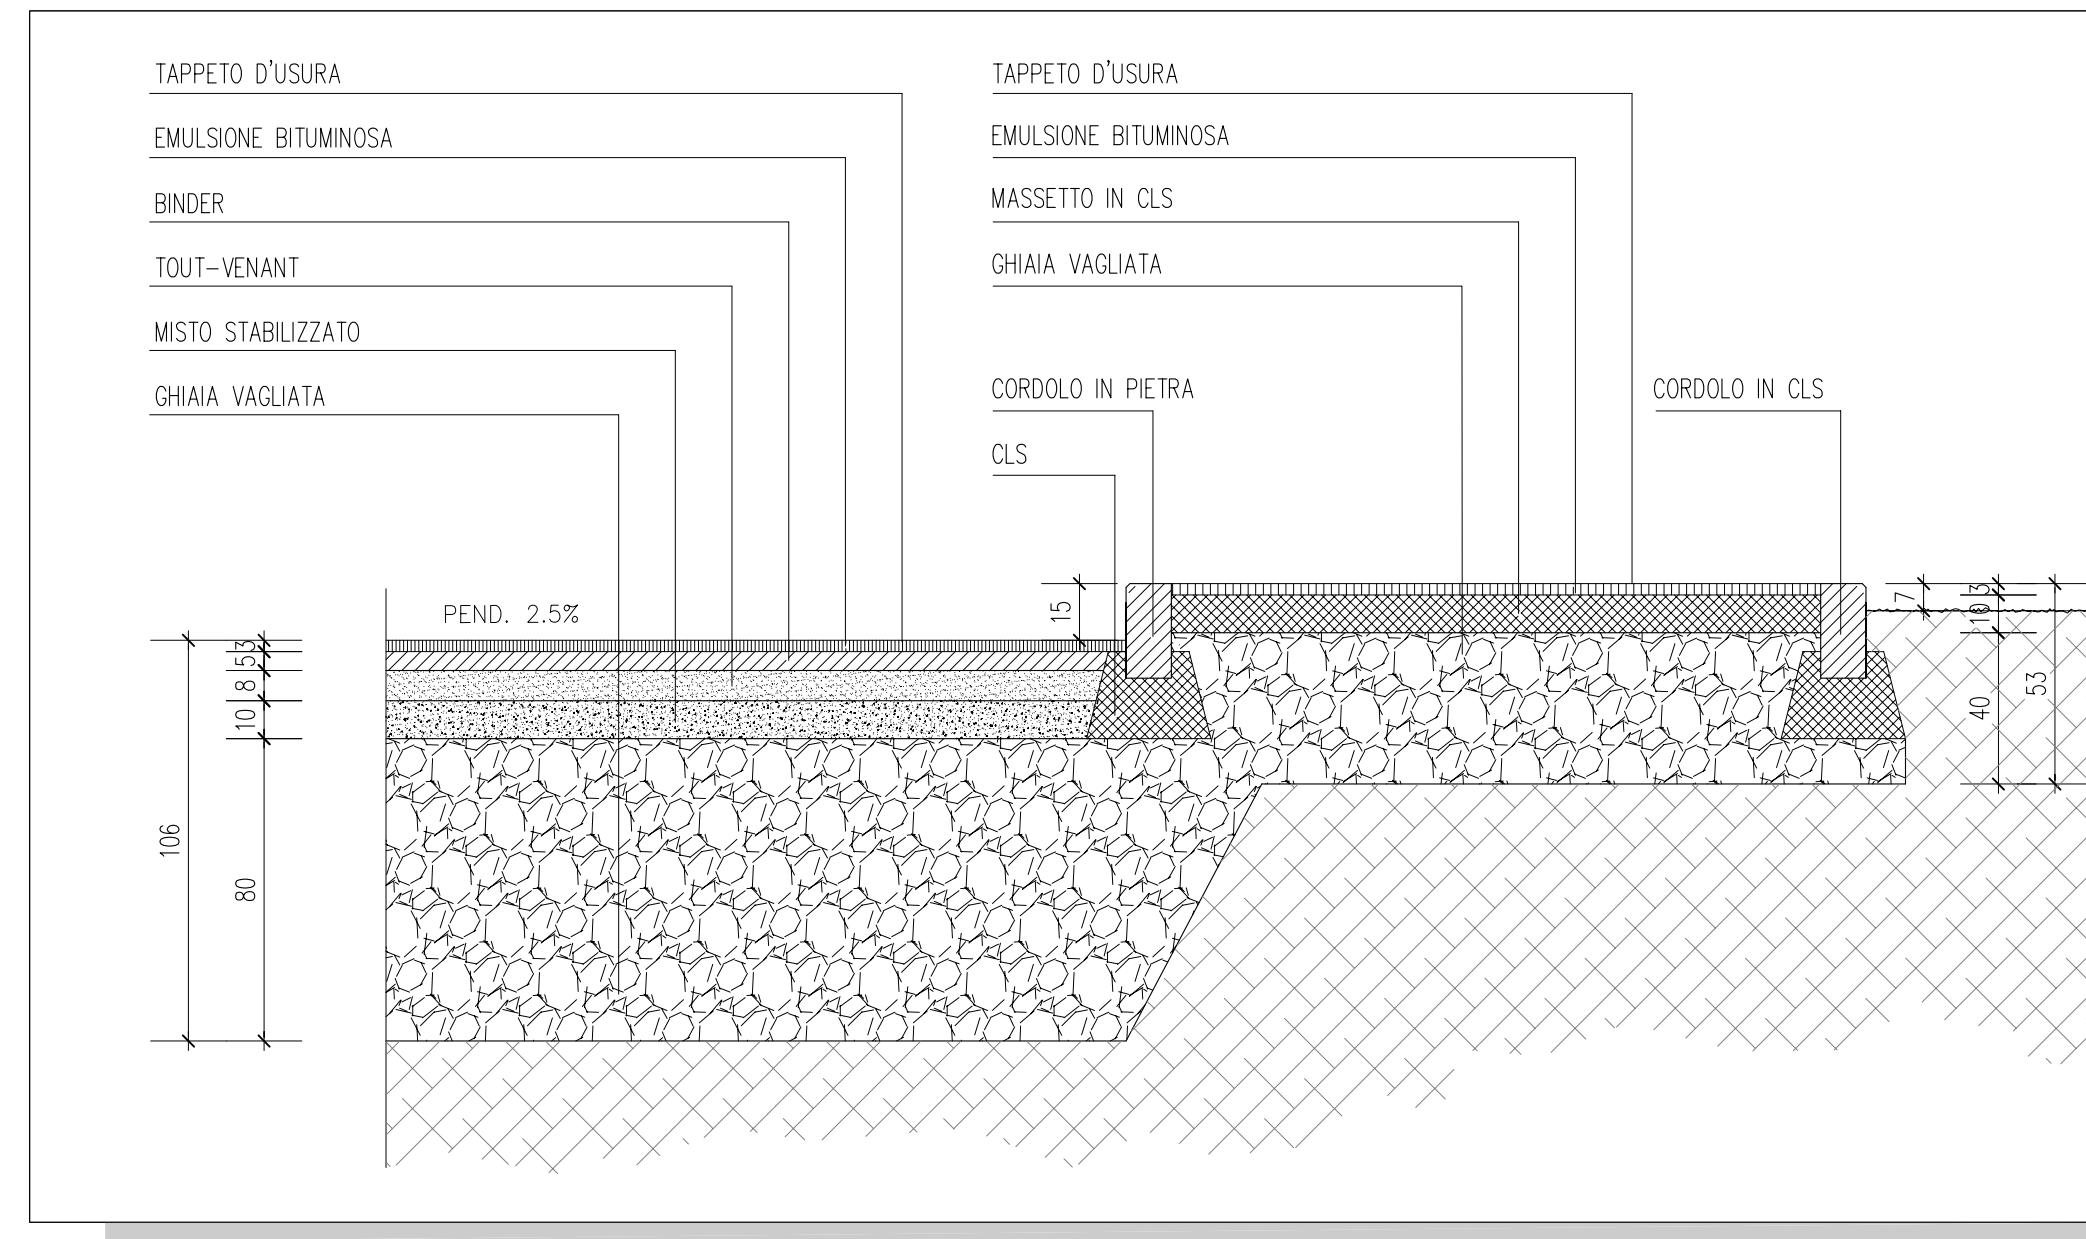


PAVIMENTAZIONE STRADALE E PAVIMENTAZIONE MARCIAPIEDE
Particolari Scala 1:20

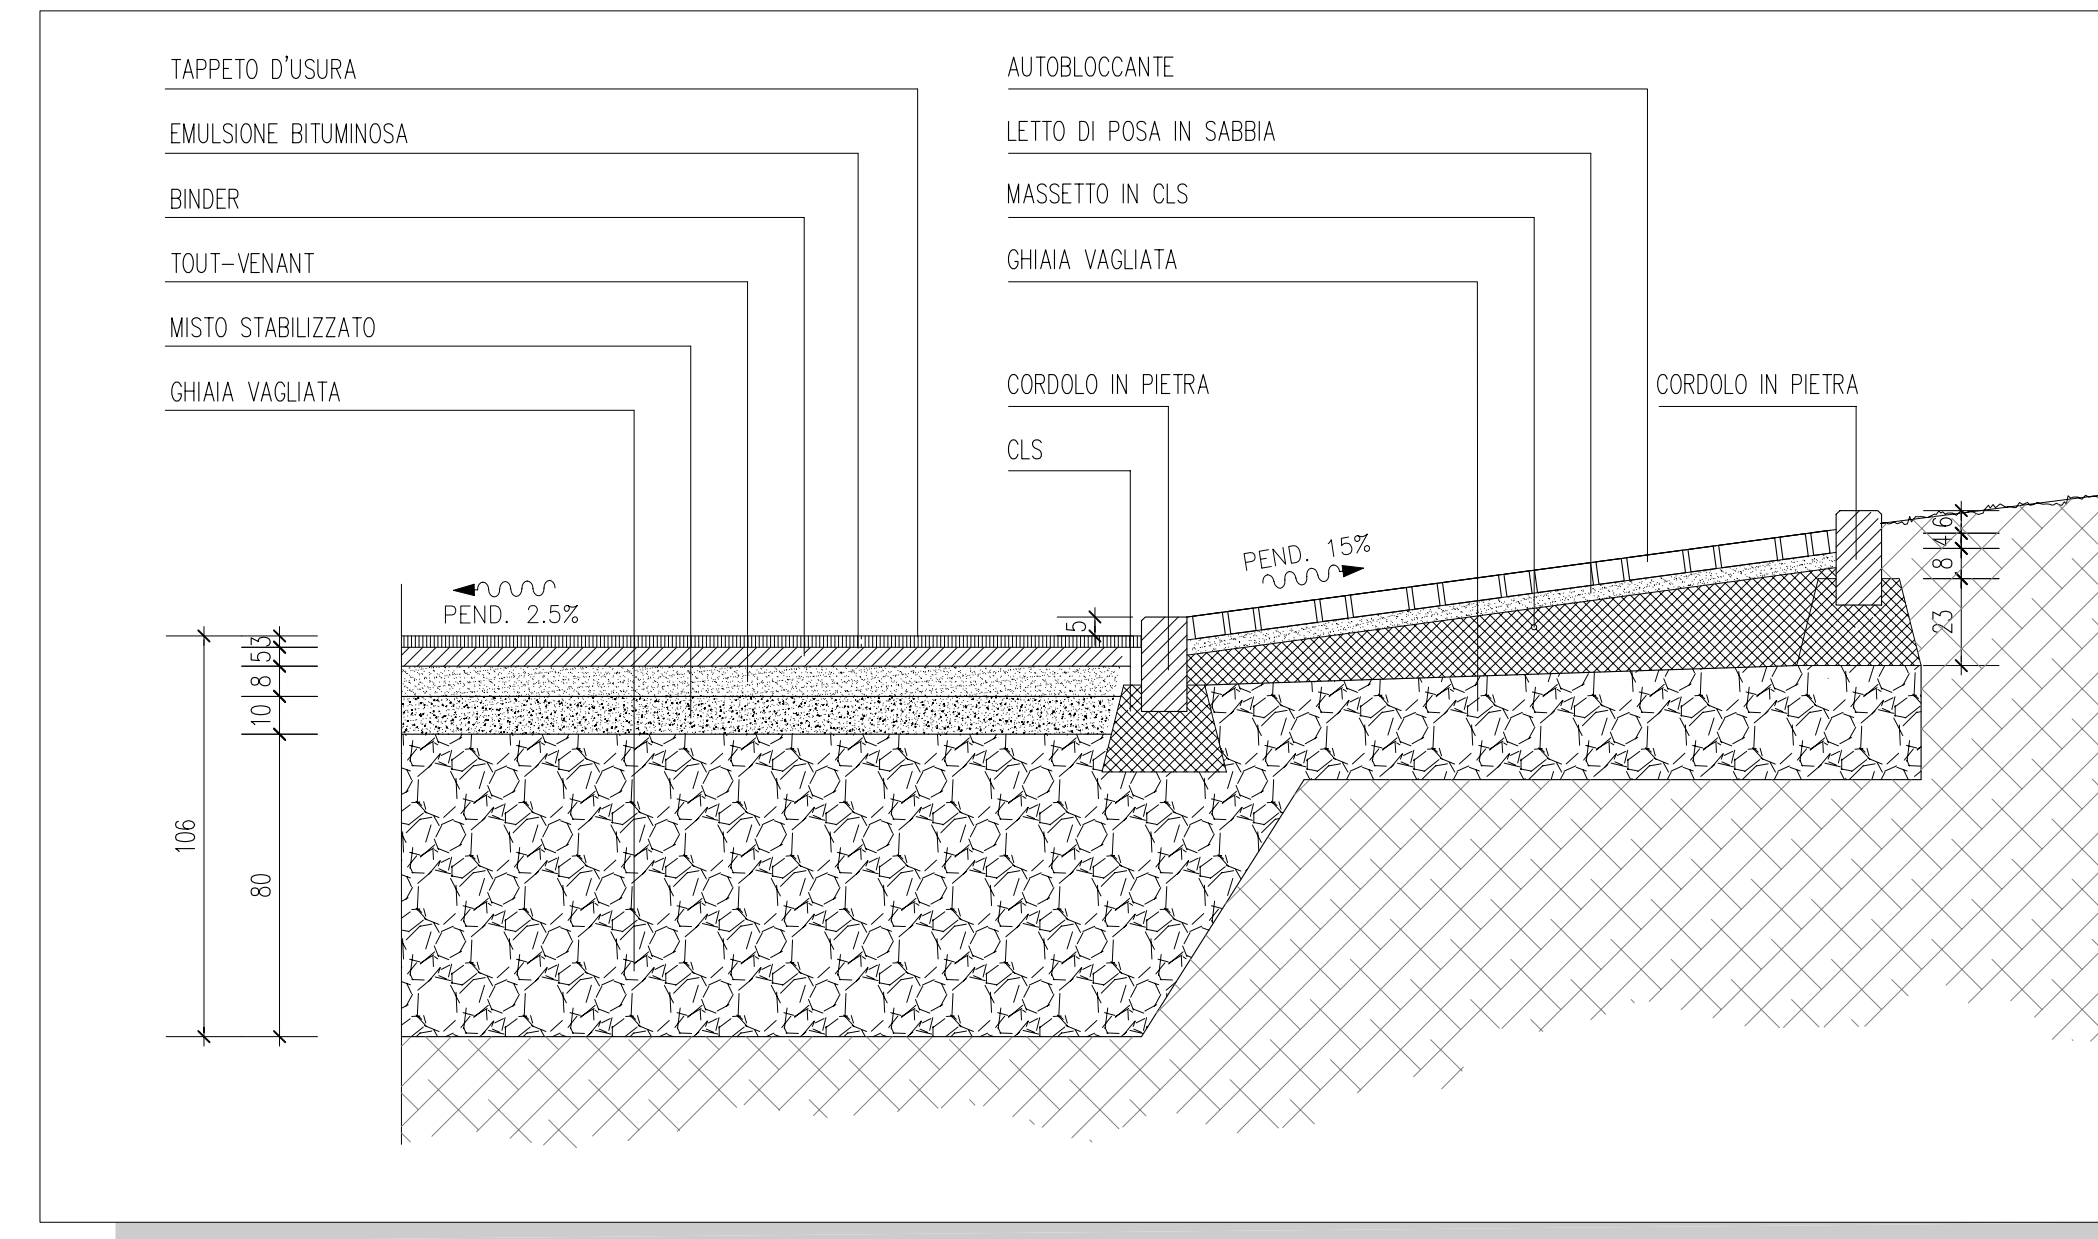


PAVIMENTAZIONE ROTONDE
Particolari Scala 1:20

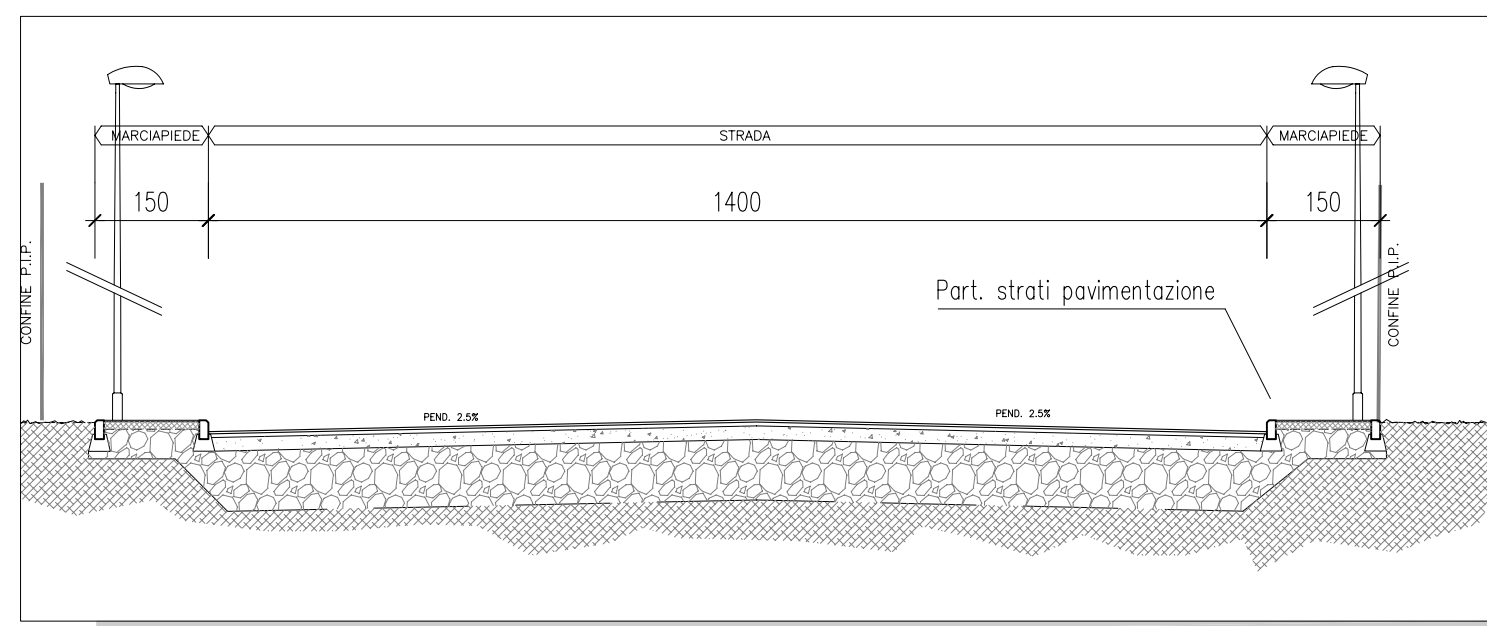


SEZIONE A-A Scala 1:100

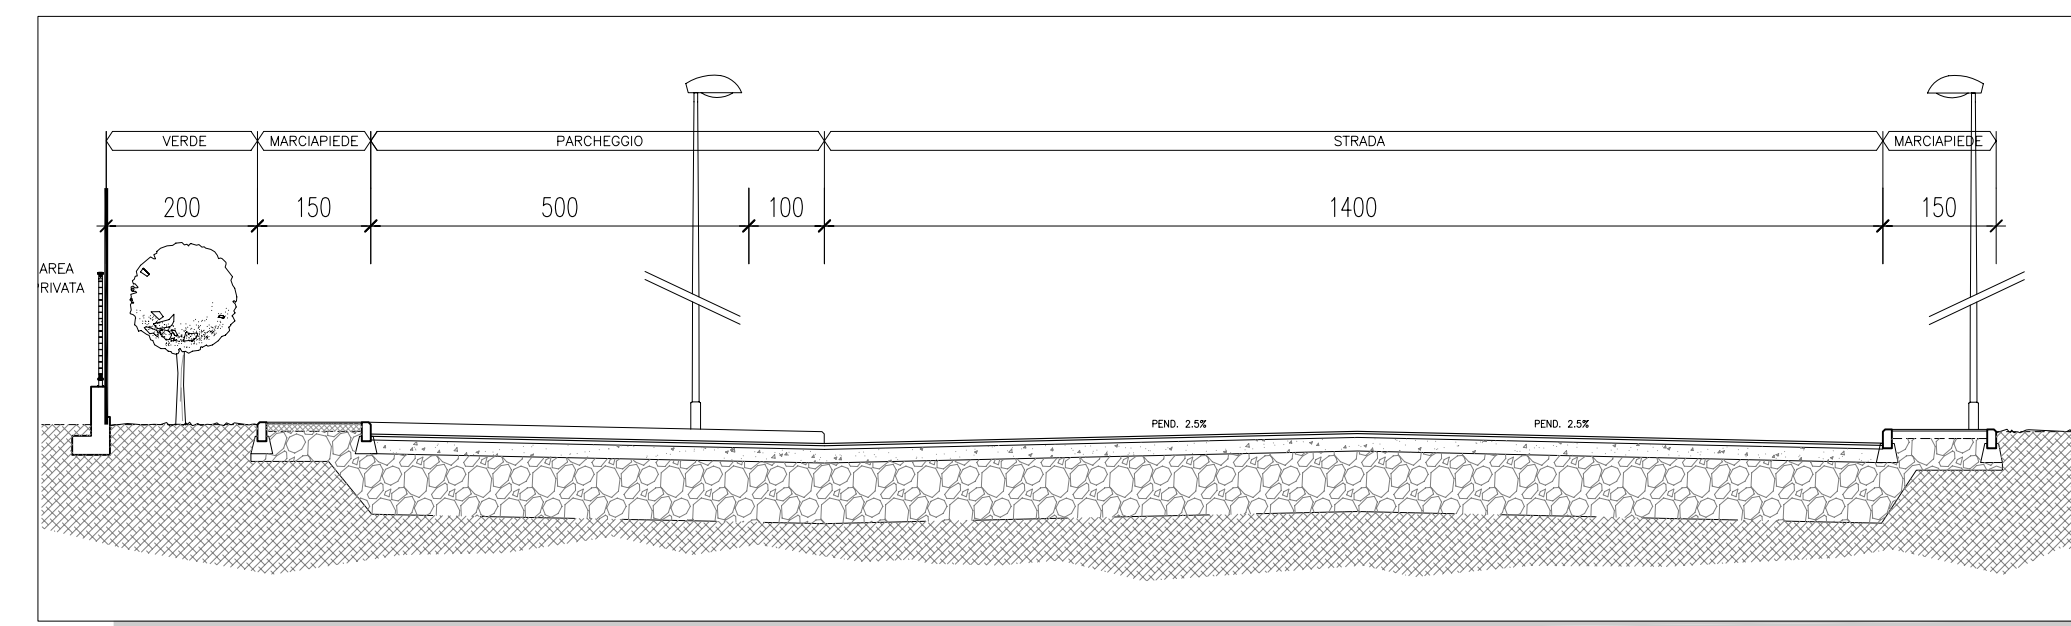


SEZIONE B-B Scala 1:100

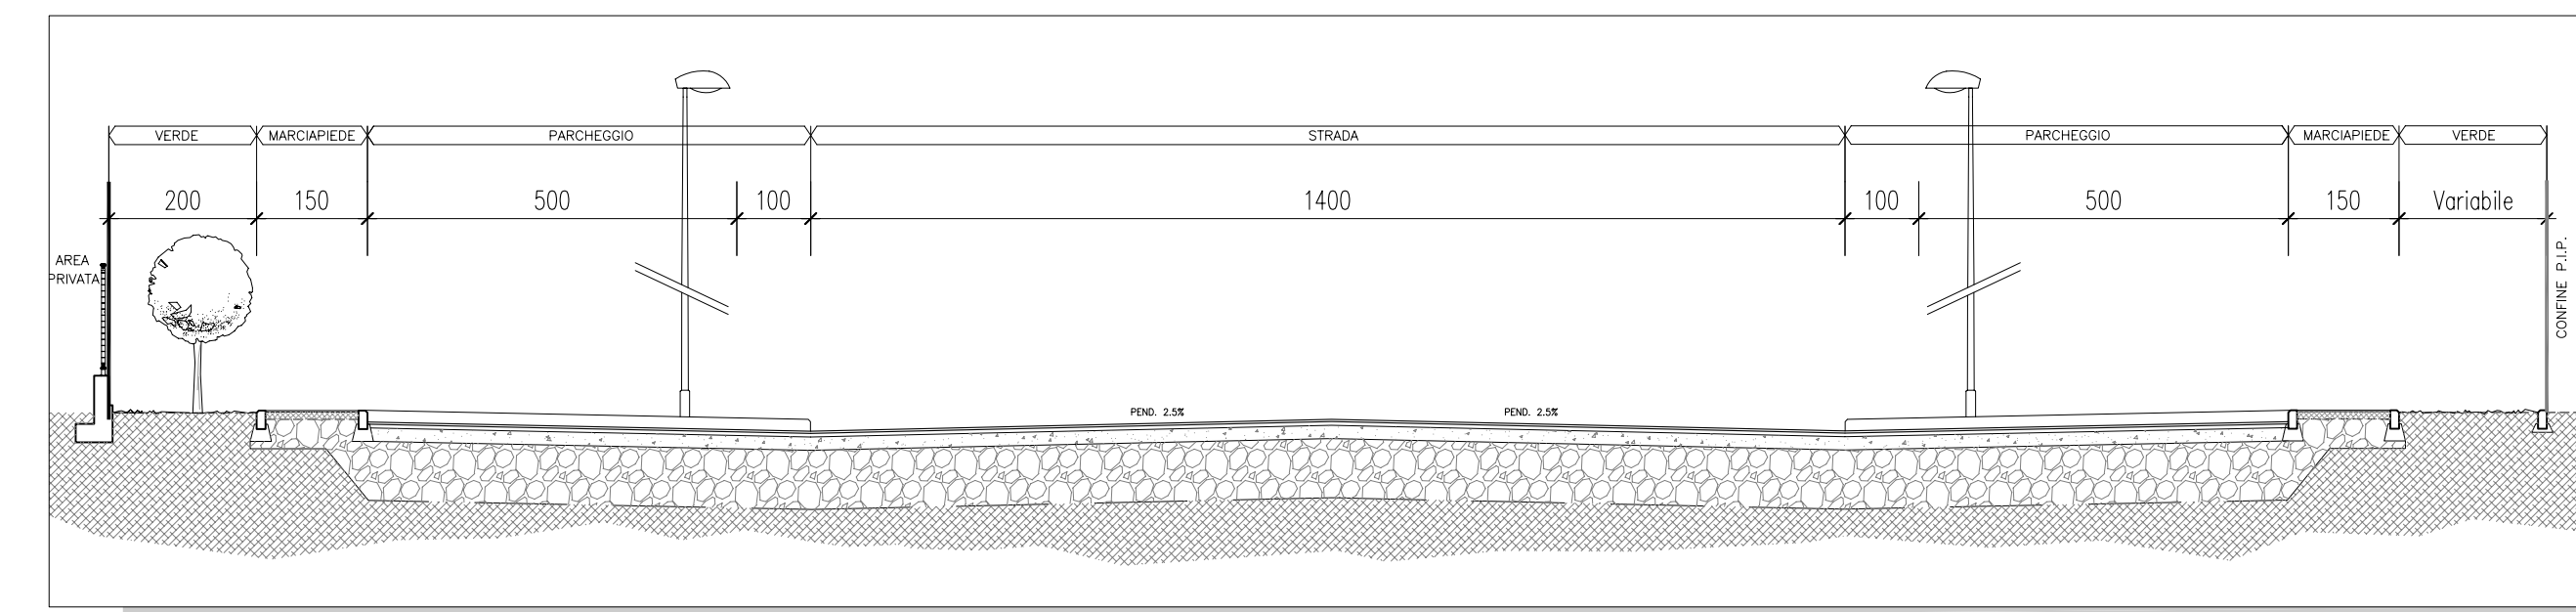


SEZIONE C-C Scala 1:100

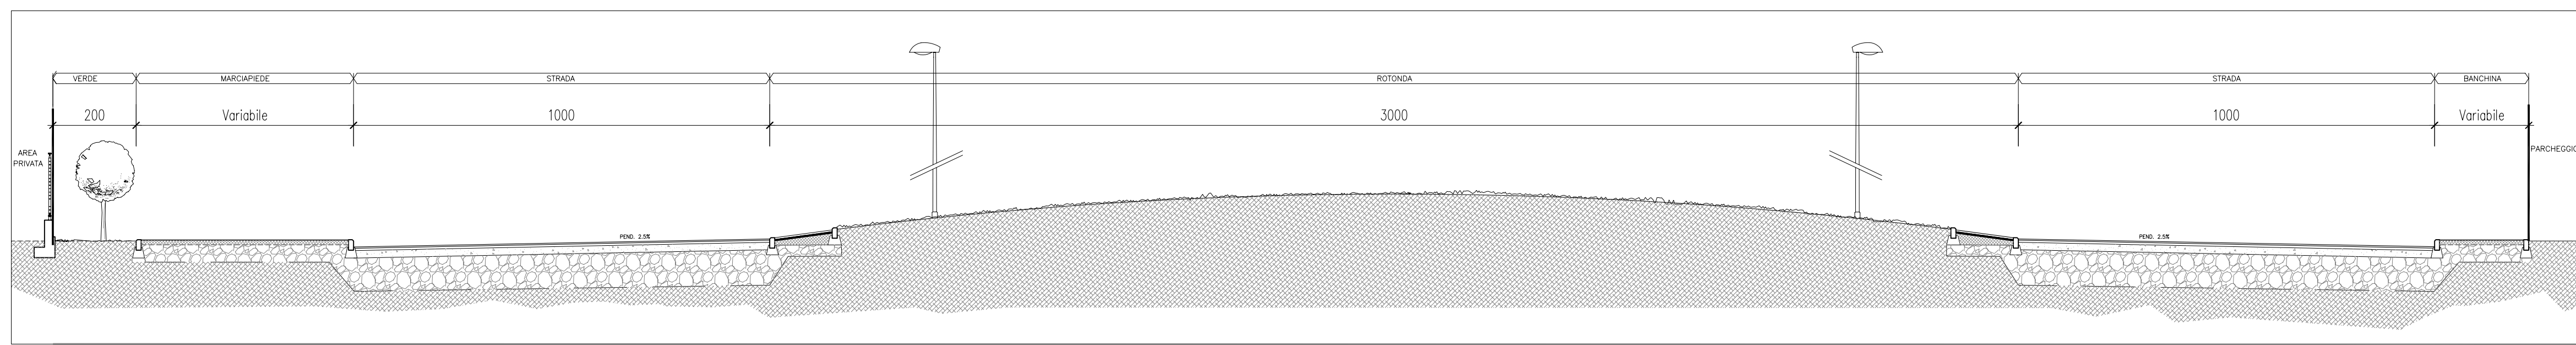


SEZIONE D-D Scala 1:100

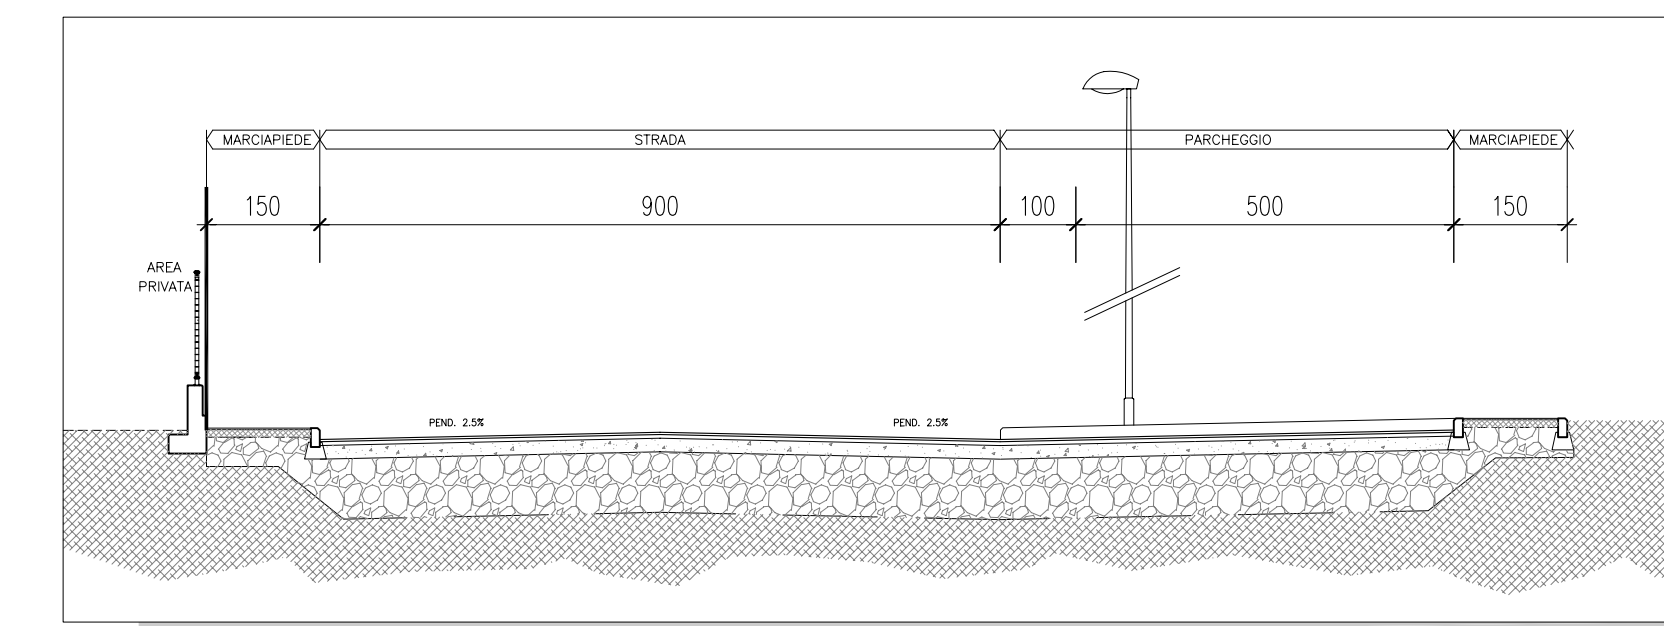


SEZIONE E-E Scala 1:100

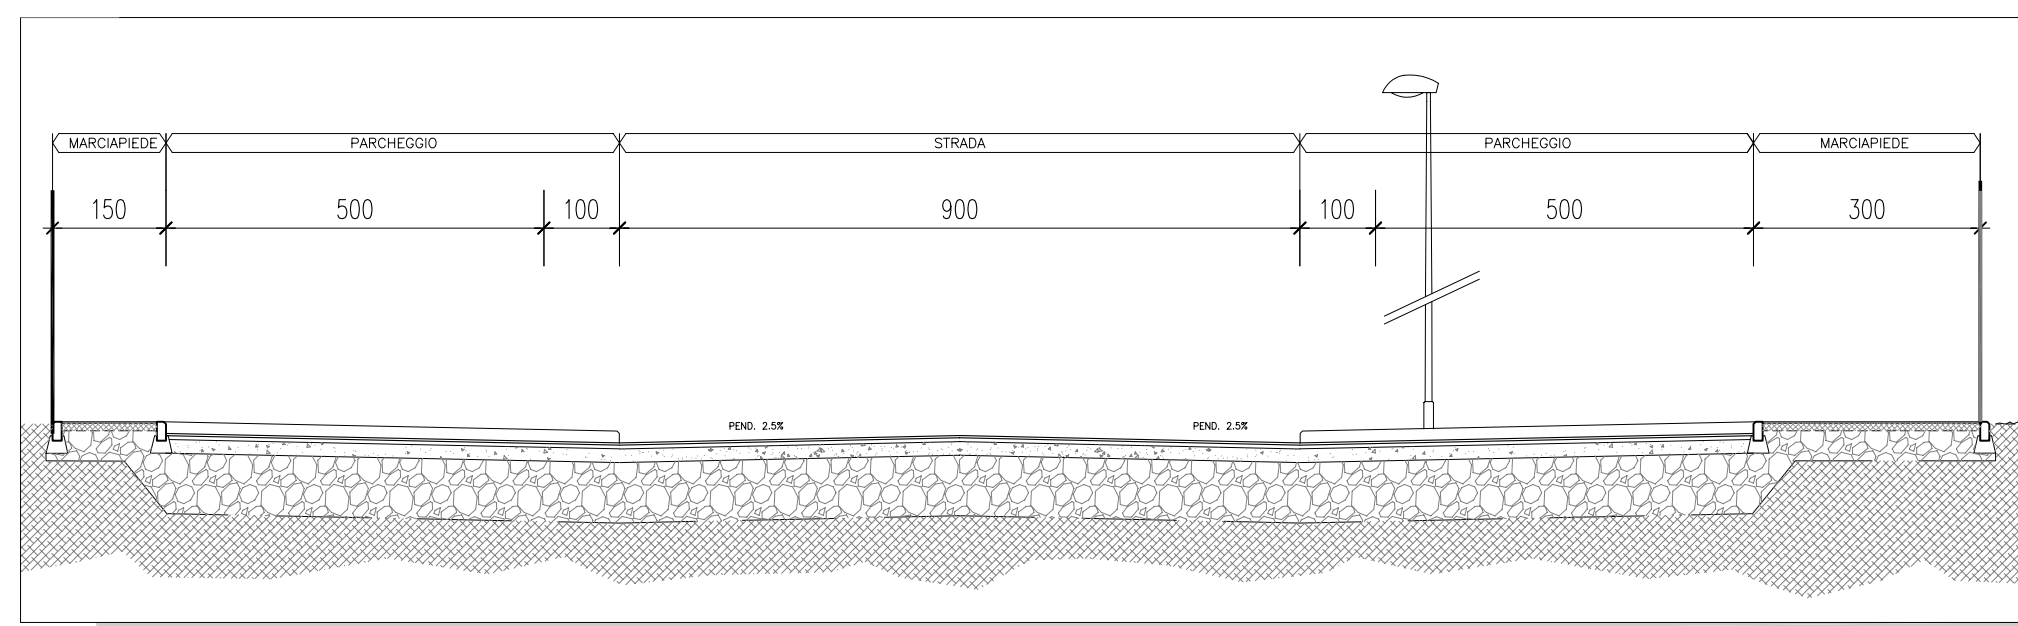


SEZIONE F-F Scala 1:100

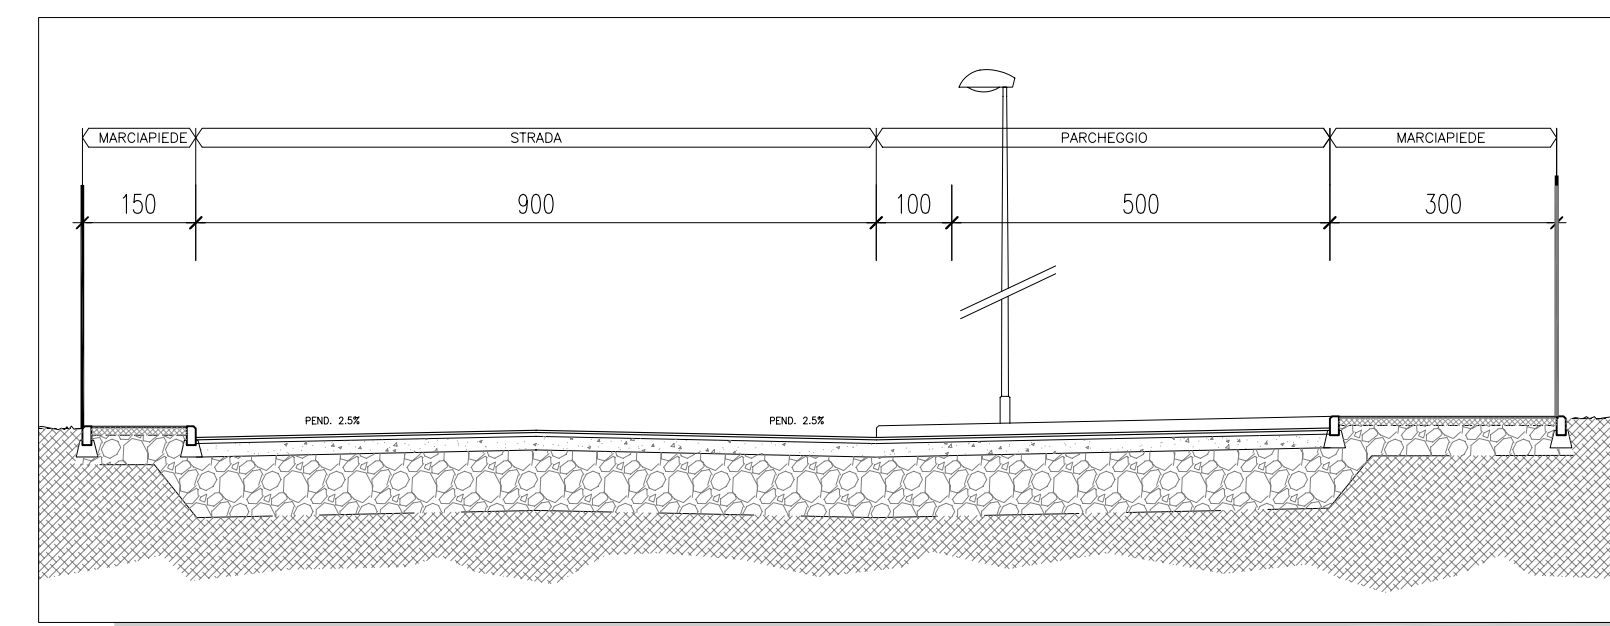


SEZIONE G-G Scala 1:100

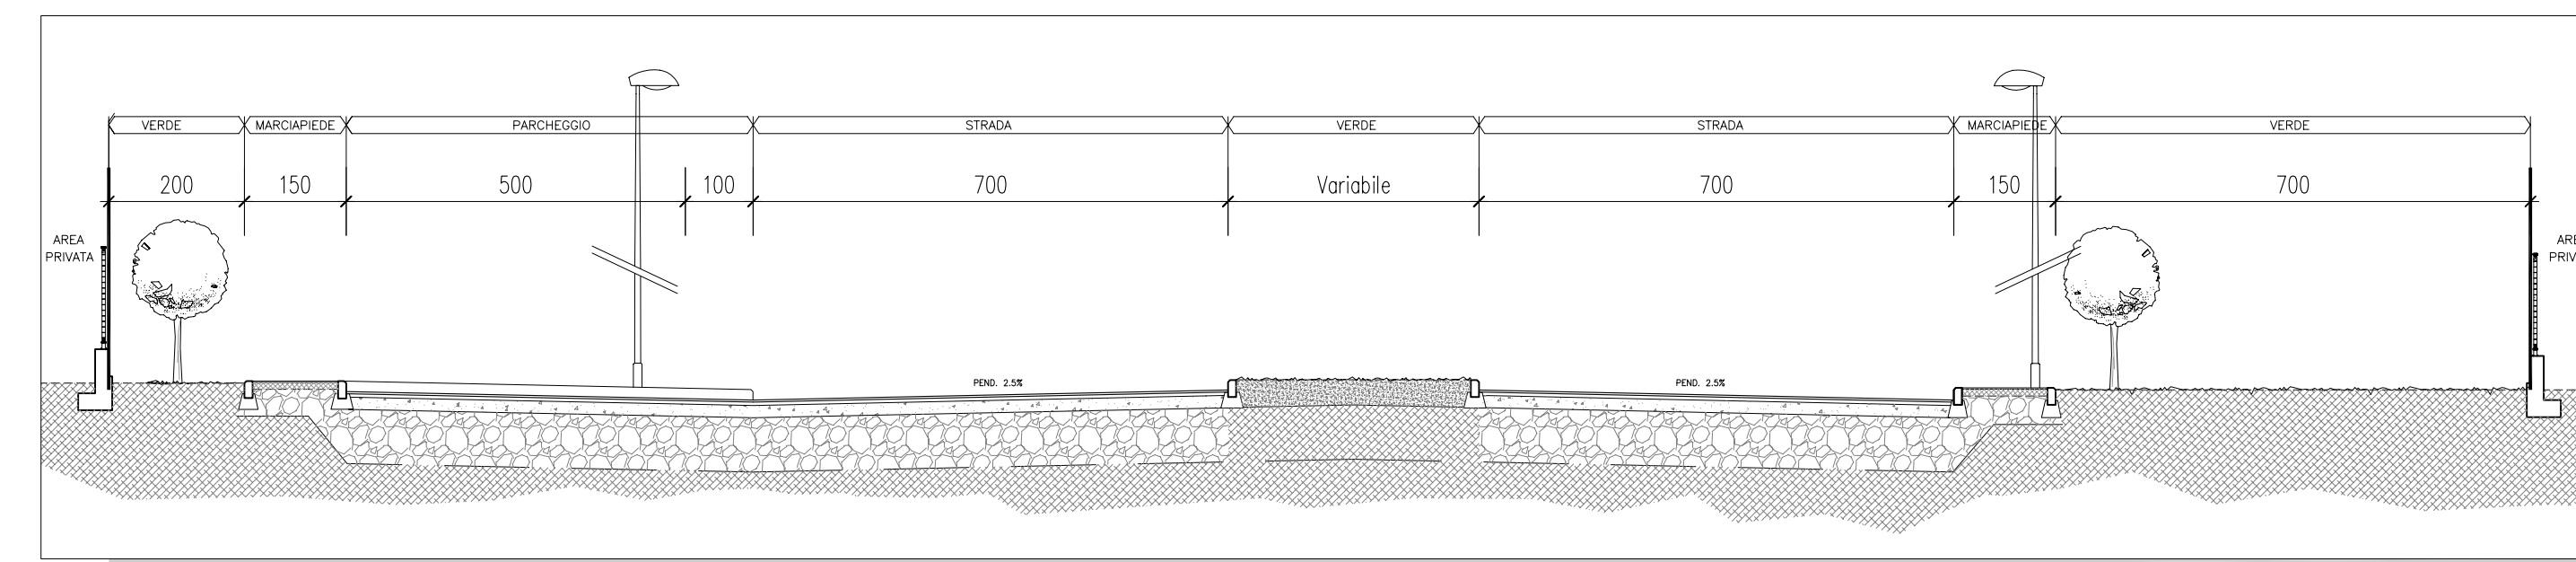

SEZIONE H-H Scala 1:100

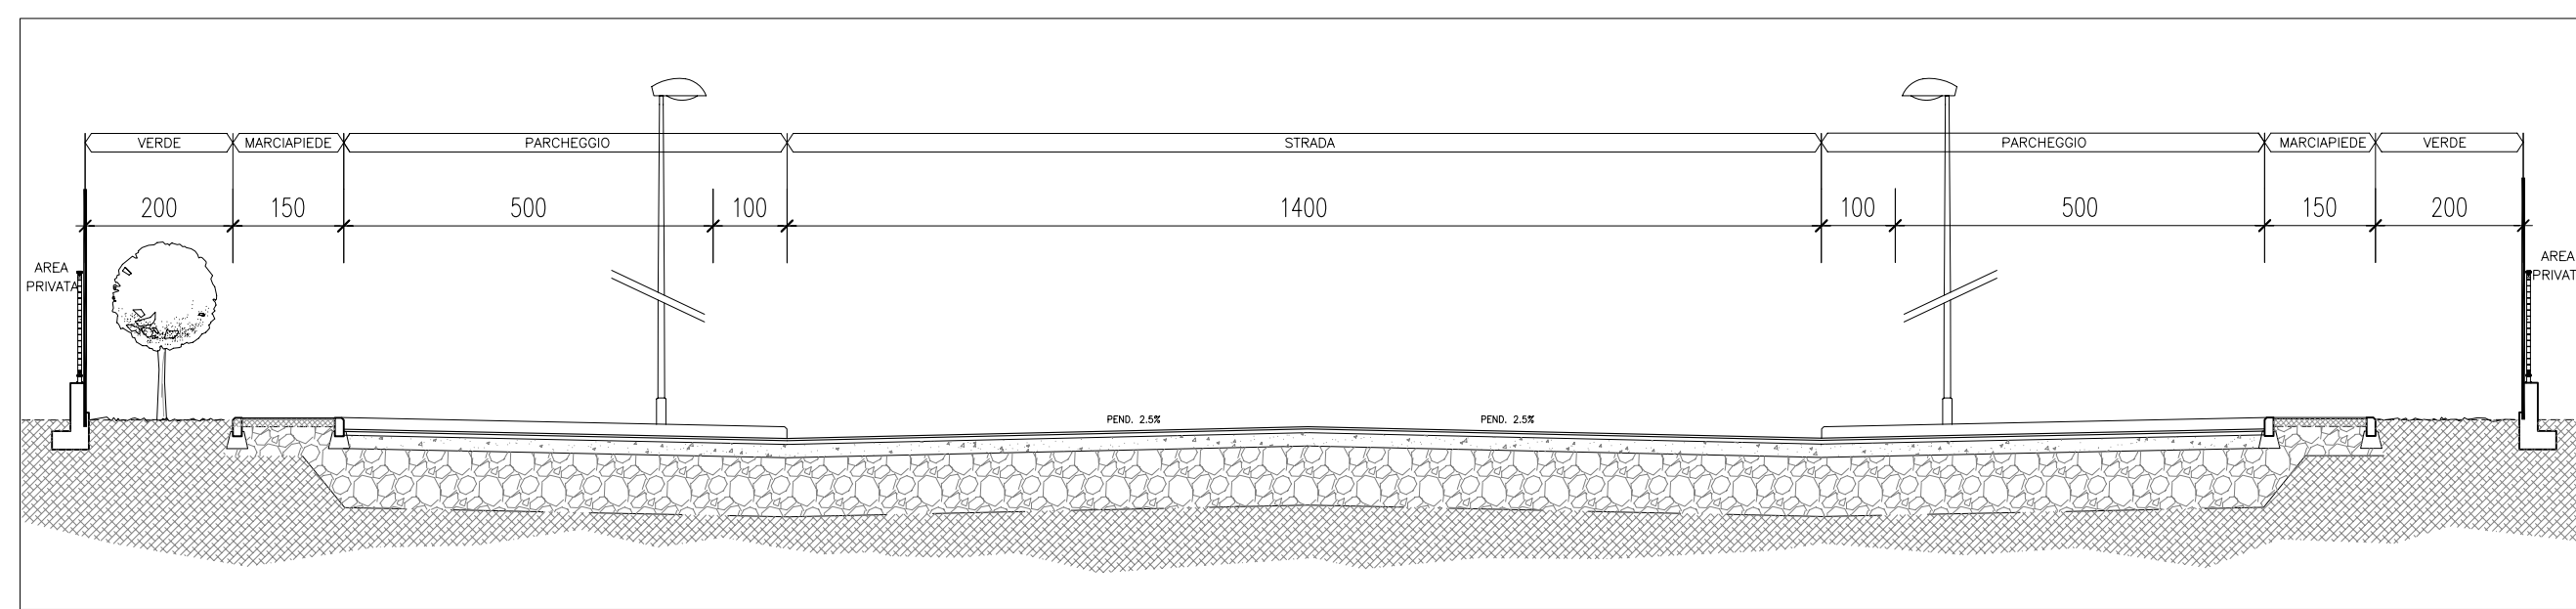


SEZIONE I-I Scala 1:100

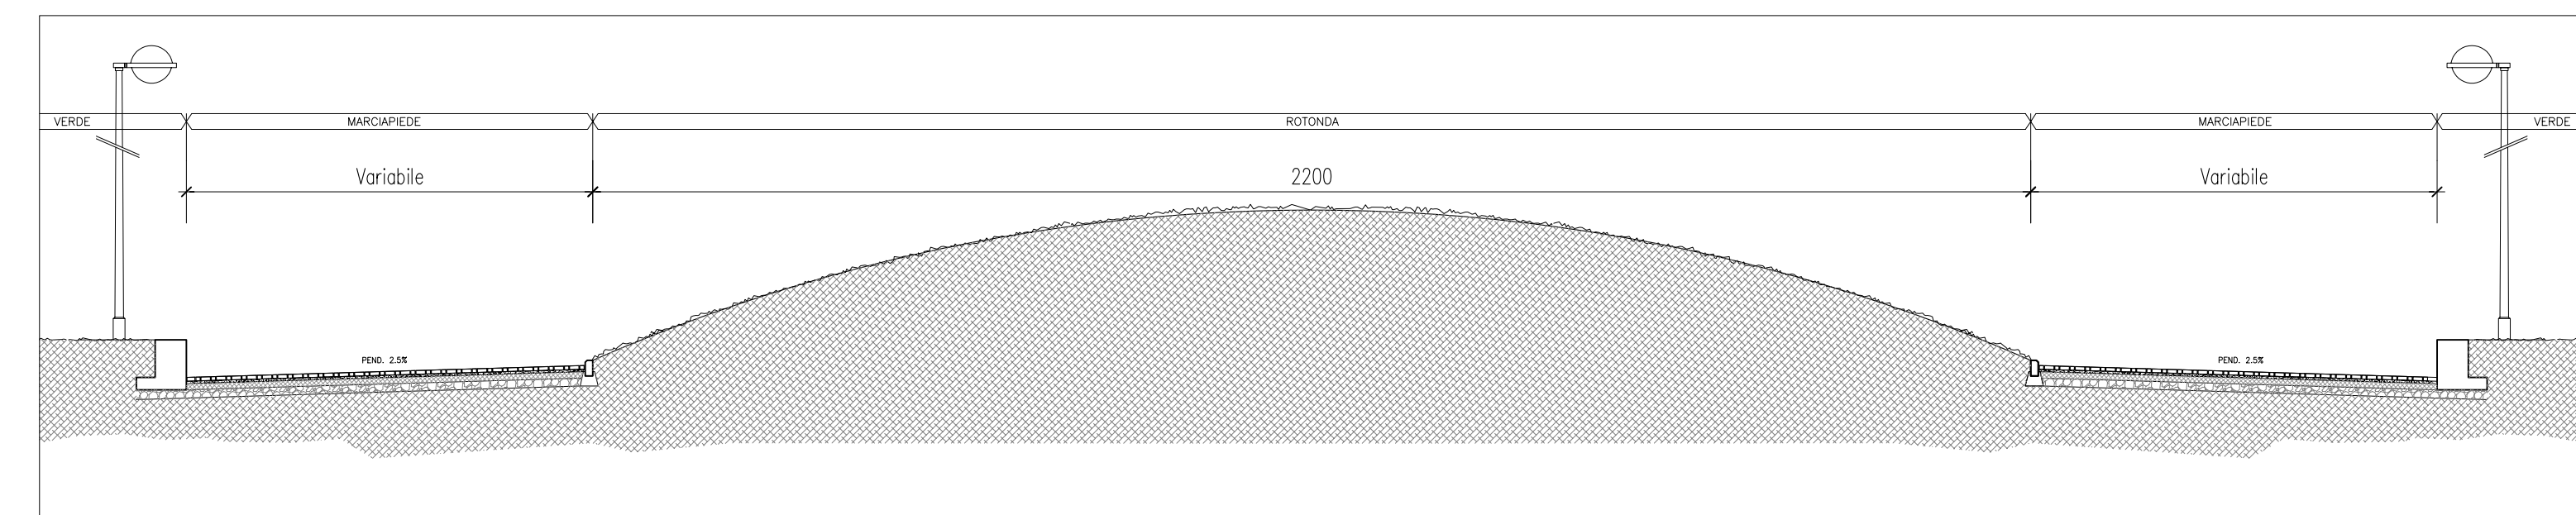

SEZIONE M-M Scala 1:100

COMUNE DI NICHELINO
PROVINCIA DI TORINO

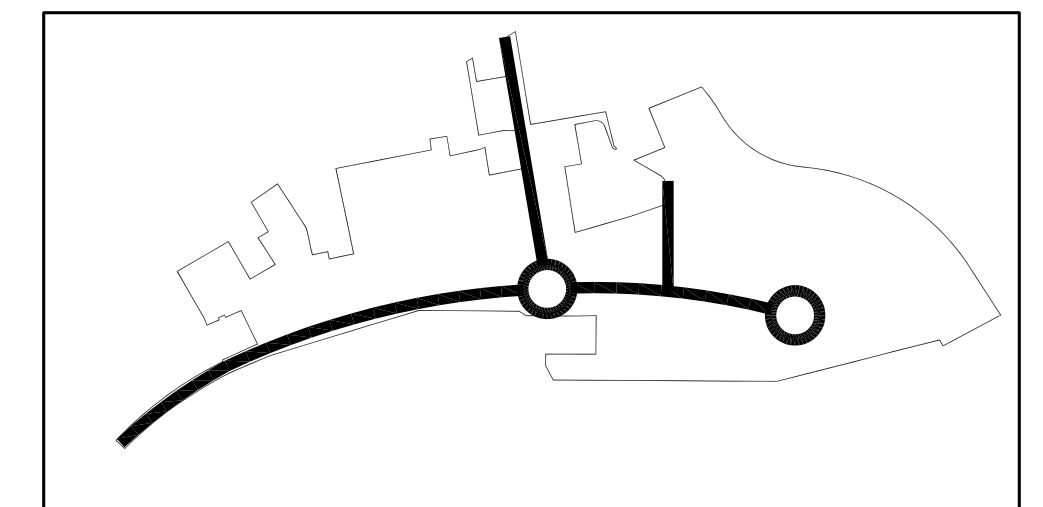

PIANO PER INSEDIAMENTI PRODUTTIVI
P.I.P.4

Legge 22/10/1971 n. 865 art. 27
Legge Regionale 05/07/1997 n. 56 art. 42 e s.m.i.
VARIANTE 2 - OPERE DI URBANIZZAZIONE

Il Sindaco: Dott. G. Catzone
L'Assessore all'Urbanistica: Rag. F. Fattori
Il Segretario Comunale: Dott. R. Comardo

progetto con: Ing. Silvano VEDELAGO
Arch. Sara DOMINICI



STUDIO MEDIAPOLIS s.r.l.
Via delle Rocce n. 21-10123 TORINO
Tel. 011/812.78.37 - Fax 011/812.78.19
Internet: http://www.gruppomediapolis.com
E-Mail: studi@gruppomediapolis.com

documento

STRADE E
SEZIONI TIPO

tabella
V2.8
sostituisce
VI.2

scala 1:5000-1:100-1:20
commessa 03/0283
note

2	12/12/2007	Variante 2	SI	S.D.	F.F.	S.V.
1	26/02/2007	Variante 1	SI	S.D.	F.F.	S.V.
0	25/01/2006	Emissione	SI	S.D.	F.F.	S.V.
Revisione	data	oggetto di revisione	consegnata	redatto	verificato	approvato
File	0283-Nichelino\0283-PIP\0283-ESC-000U-VAR2-STRADE-SEZIONI TIPO	plot	1:10			

Il presente disegno è di proprietà esclusiva e non può essere divulgato o riprodotto anche solo parzialmente senza autorizzazione ai sensi della Legge n° 633 del 24/04/1941