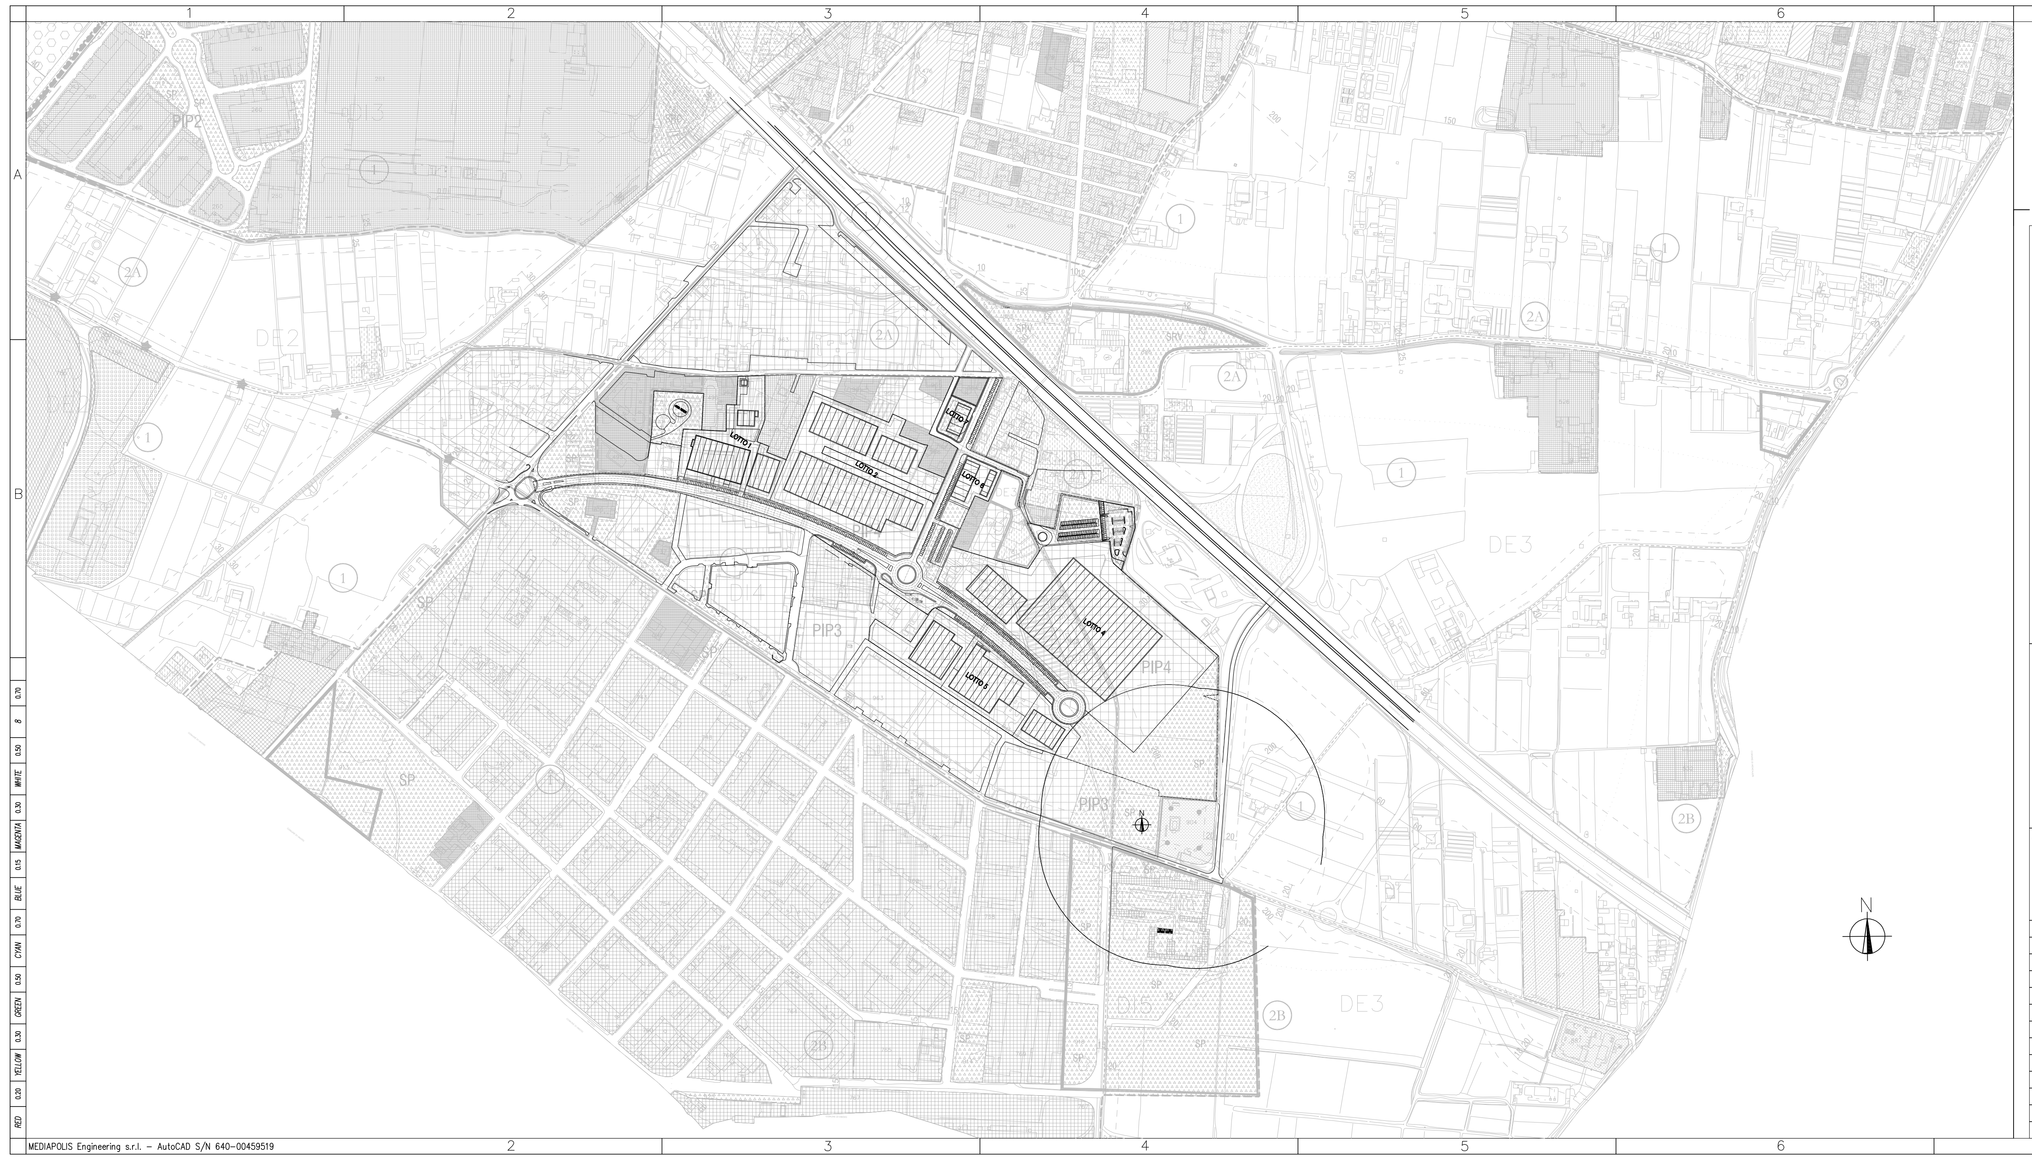

COMUNE DI NICHELINO
PROVINCIA DI TORINO

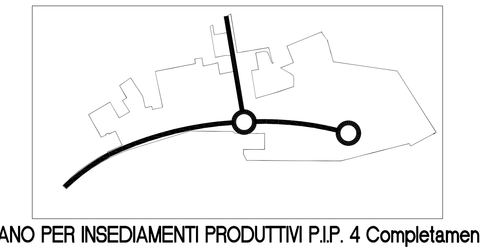

PIANO PER INSEDIAMENTI PRODUTTIVI P.I.P. 4 Completamento

Legge 22/10/1971 n. 865 ex art. 34

Legge 22/10/1971 n. 865 art. 27
Legge Regionale 05/12/1977 n. 56 art. 42 e s.m.i.
Adozione del:
Approvazione: deliberazione C.C. n. del

Sviluppo Investimenti Territorio

Amministratore: Luca Remmert
Corso Marconi n° 10-10125 Torino
Tel.011 0676904 Fax.0110676632
P.I. 09969560011

Città di Nichelino:
Il Sindaco: G. Talardo
L'Assessore all'Urbanistica: D. Sarno
Il Segretario Comunale: F. Ghinamo
Il Responsabile del Procedimento: M. Poeta

Progetto: MEDIA POLIS
STUDIO MEDIAPOLIS s.r.l.
Piazza Maria Teresa n. 1-10123 TORINO
Tel. 011/8122.7637 - Fax 011/8122.7619
Ing. Silvano VEDELAGO

documento
PROGETTO DEFINITIVO
ESTRATTO P.R.G. E
INSERIMENTO DEL PROGETTO

tavola: 1.1.c
scala: 1:5000
commesso: 03/0283
sostituisce: -
note: -

Numero	data	oggetto	consegnato	redatto	verificato	approvato
0	06/06/2017	EMISSIONE	SI	F.B.	M.V.	M.V.

File: FILE
plot: 1:5

Il presente disegno è di proprietà esclusiva e non può essere divulgato o riprodotto anche solo parzialmente senza autorizzazione ai sensi della Legge n° 633 del 24/04/1941

MEDIAPOLIS Engineering s.r.l. – AutoCAD S/N 640-00450519