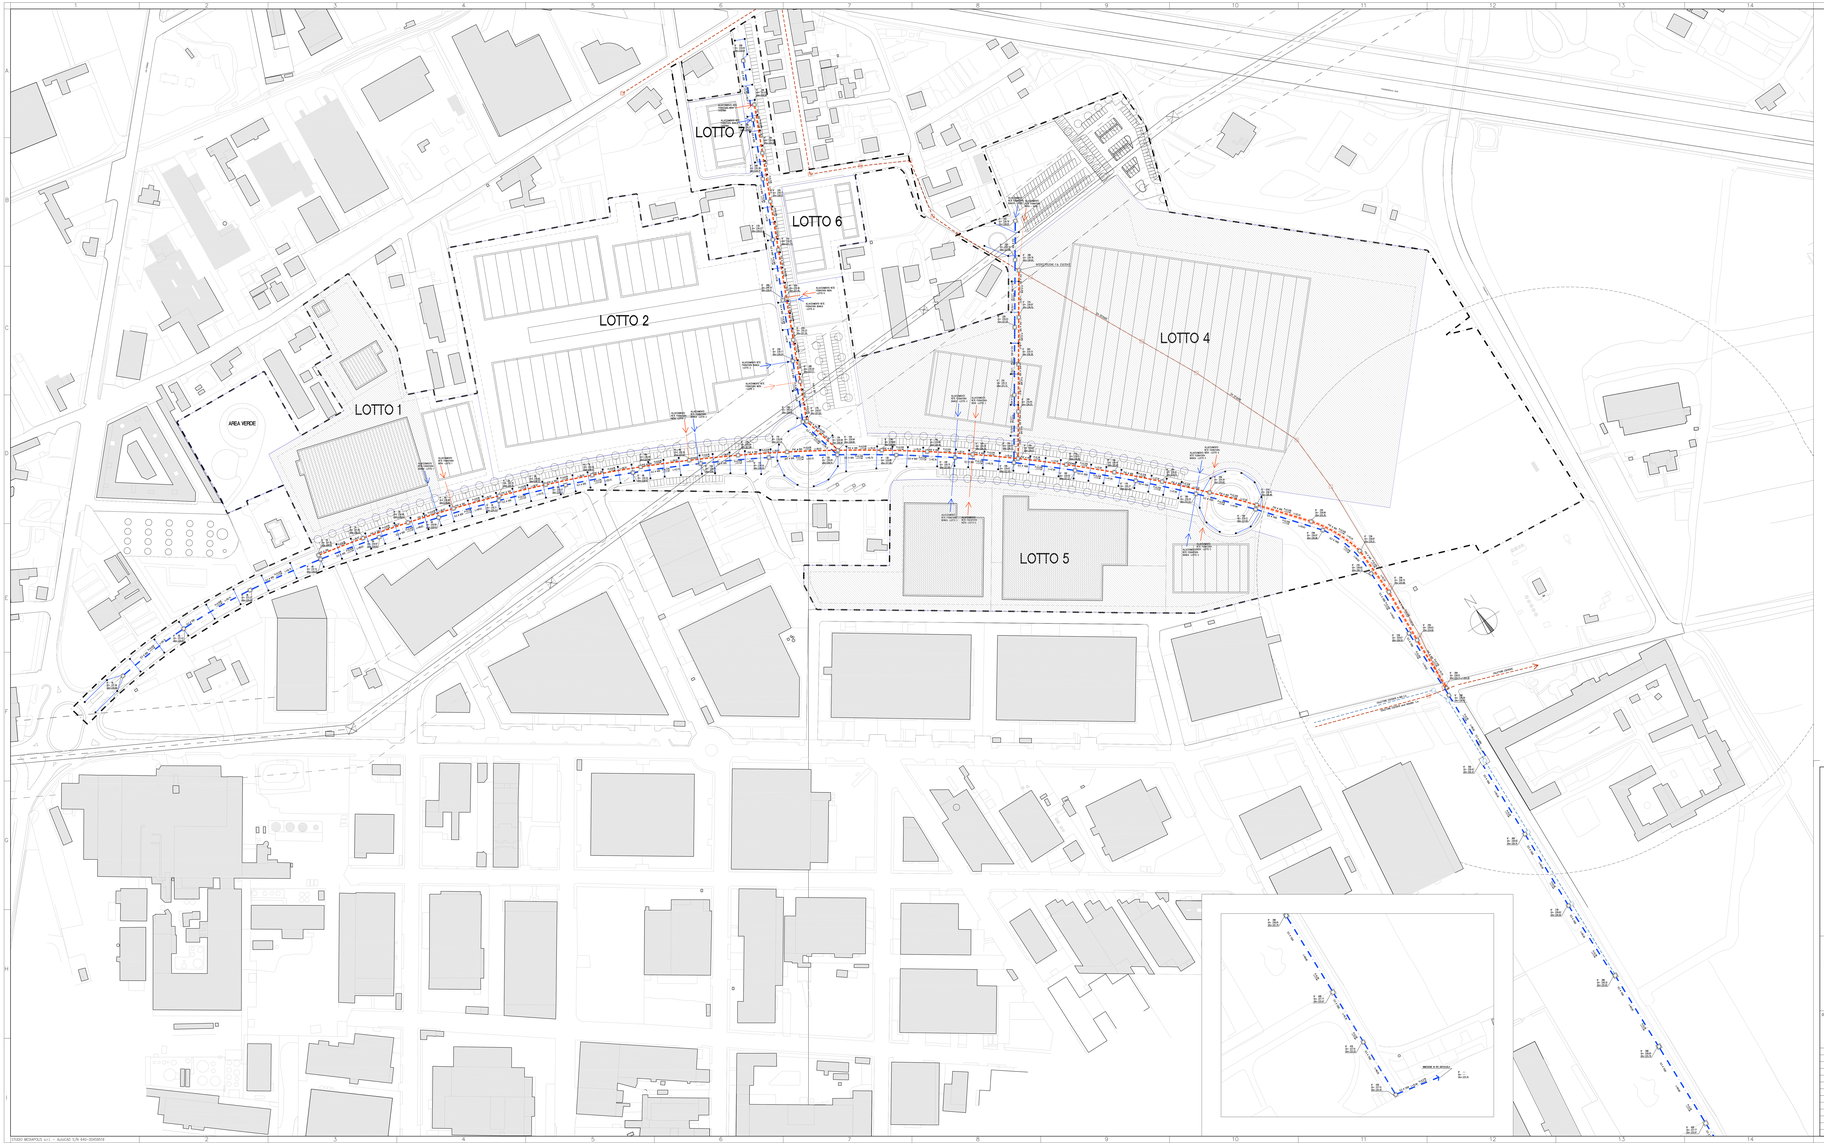

COMUNE DI NICHELINO
PROVINCIA DI TORINO

PIANO PER INSEDIAMENTI PRODUTTIVI P.I.P. 4 Completamento

Legge 22/10/1971 n. 865 ex art. 34
Legge 22/10/1971 n. 865 art. 27
Legge Regionale 05/12/1977 n. 56 art. 42 e s.m.i.
Adozione del:
Approvazione: deliberazione C.C. n. del

Sviluppo Investimenti Territorio

Amministratore:
Luca Remmert
Corso Marconi n° 10-10125 Torino
Tel.011 0670904 - Fax.0110676632
P.I. 09969560201

COOLI di Nichelino:
Il Sindaco: G. Tolardo
L'Assessore all'Urbanistica: D. Sarno
Il Segretario Generale: G. Zampino
Il Responsabile del Procedimento: M. Pronzo

Progetto: PROGEO

RIORGANIZZATO:
Regio Parte Torino 1 PIOSTTIANO
"ALFIERI-BIAGI-MAZZUCCHETTI"
Ing. Silvano VERDUCASO

documento
ODGU REALIZZATE:
RETE FOGNARIA BIANCA E NERA
PLANIMETRIA GENERALE

tavola
5.1c

scala 1:1000 - 1:20
commessa 03/0283
note -
testifoliacce
-

0	26/06/2007	EMISSIONE	D	F.B.	M.V.
Numero	data	oggetto	consegnato	redatto	approvato
File 1:1			gpd 1:1000		

Il presente disegno è di proprietà esclusiva e non può essere divulgato o riprodotto anche solo parzialmente senza autorizzazione ai sensi della Legge n°633 del 25/06/194

CUTDOO WEDMPOLIS s.r.l. - - NUMCAD S/N 640-1DH0ER78