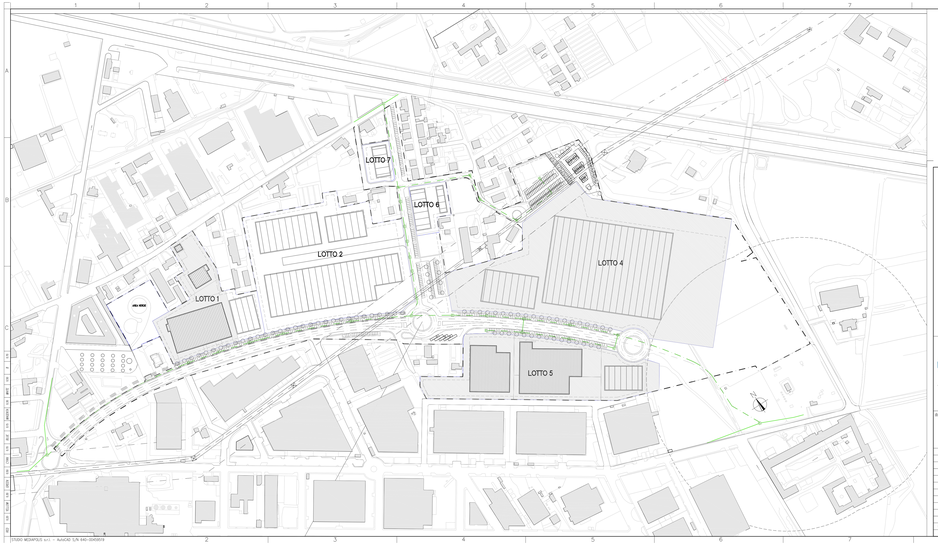


RETE TELECOM COMUNALE ESISTENTE

RETE TELECOM IN PROGETTO

POZZETTO

LEGENDA

COMUNE DI NICHELINO
PROVINCIA DI TORINO

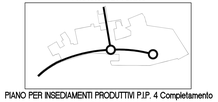

# PIANO PER INSEDIAMENTI PRODUTTIVI P.I.P. 4 Completamento

Legge 22/10/1971 n. 865 ex art. 24

Legge 22/10/1971 n. 865 art. 27

Legge Regionale 05/12/1977 n. 56 art. 42 e s.m.i.

Adozione del:

Approvazione deliberazione C.C. n. del

Sviluppo Investimenti Territorio

Amministrazione

Luca Rammel
Corso Marconi n° 10-10125 Torino
Tel.011 0670804 - Fax.011067 6632
P.I. 09969260201

CIVIS di Nichelino

Il Sindaco: G. Tolardo

L'Assessore all'Urbanistica: D. Sarno

Il Segretario Comunale: C. Dirosario

Il Responsabile del Procedimento: M. Pianta

Progetto: MOSA PROJECTS

MOSA PROJECTS S.r.l.
Piazza Bodoni, Torino 10100 TORINO
Tel.011 0662 620 - Fax.011 0172 0176
Ing. Silvano ROSELADO

documento

CODIU REALIZZATE:
RETE TELECOM
PLANIMETRIA GENERALE

tavola

**5VIIc**

sostituisce

--

scala 1:2000-1:20

commessa 03/0283

nota --

| Numero | data | oggetto | V | F.B. | M.V. | M.V. |
|---|---|---|---|---|---|---|
| | | | consegnato | redatto | verificato | approvato |
| 0 | 06/06/2007 | EMISSIONE | | | | |

File 5VIIc

Il presente disegno è di proprietà esclusiva e non può essere divulgato o riprodotto anche solo parzialmente senza autorizzazione ai sensi della Legge n° 633 del 25/05/1941

STUDIO MOSAPROJECTS S.r.l. - AutoCAD S/N 640-05050919