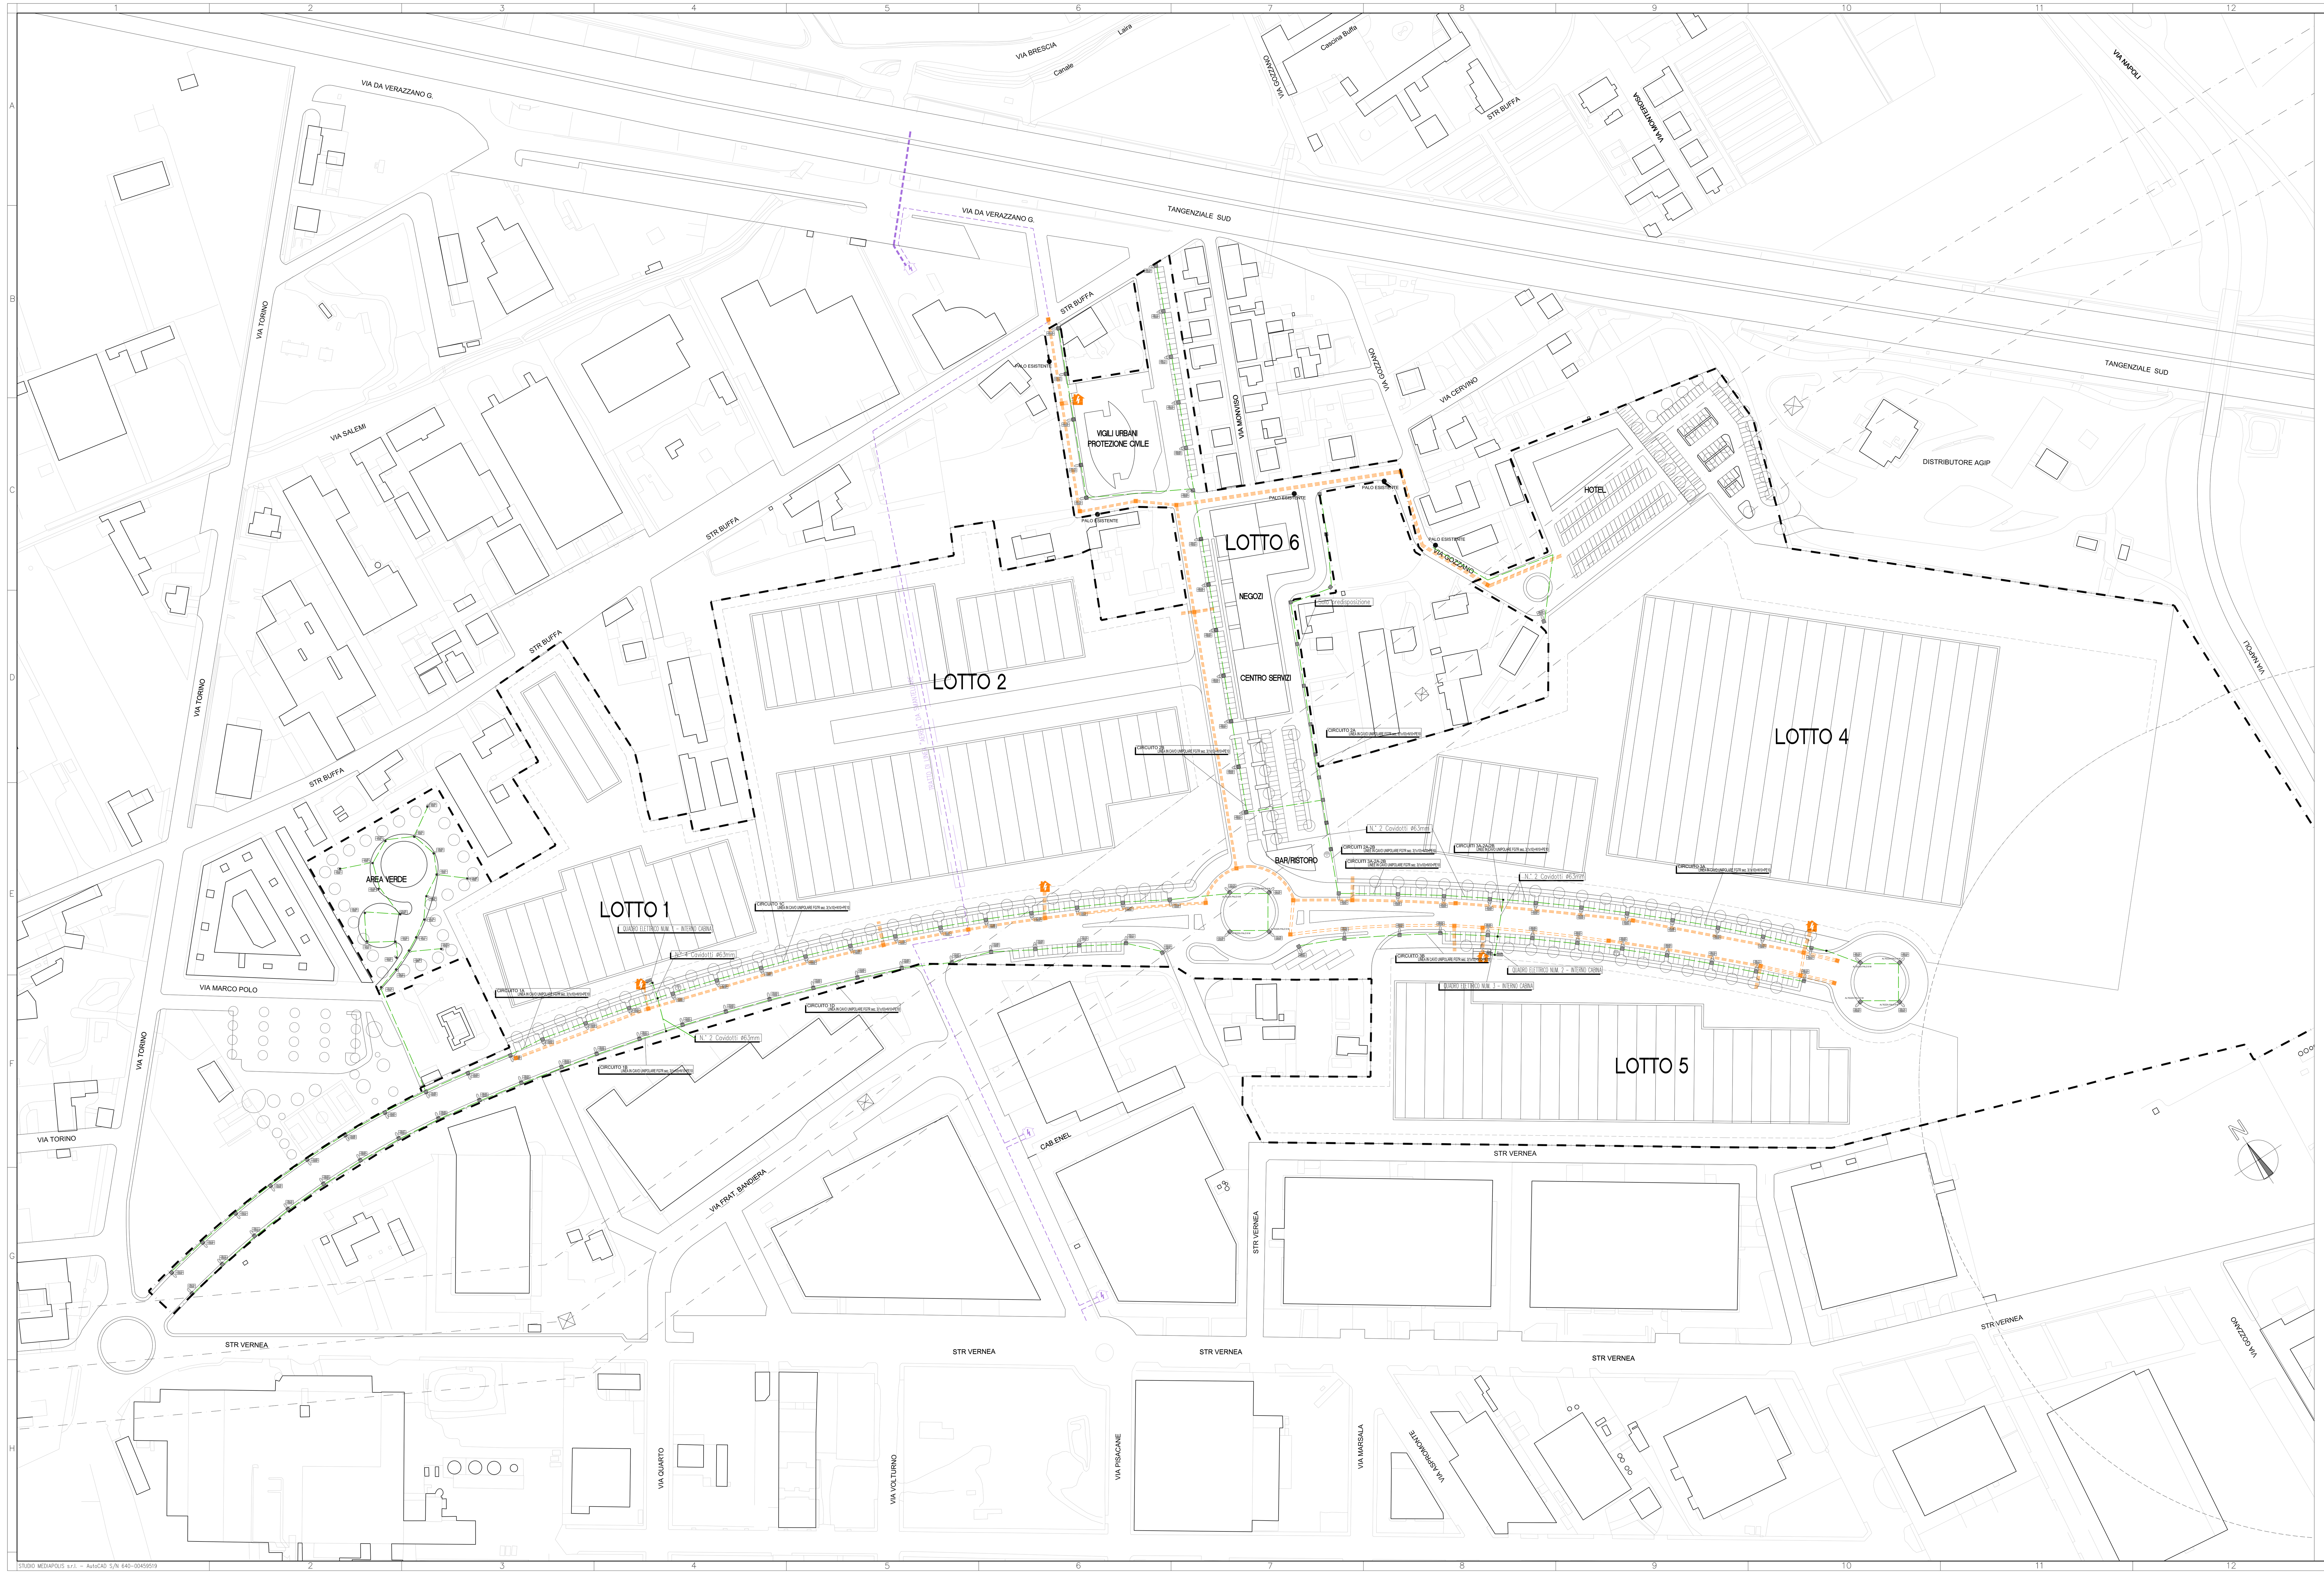

LEGENDA SIMBOLI GENERALE

DESCRIZIONE

- Linea mediatensione ENEL (Vn=22000V) "esistente"
- Linea mediatensione ENEL (Vn=22000V) "esistente" da smantellare
- Linea mediatensione ENEL (Vn=22000V) "da realizzare" entro cavidotto interrato ø160 mm
- Cavidotto ø160mm per transito linea bassa tensione per alimentazione rete di illuminazione pubblica (Il mumero di cavodotti rappresentato da ogni linea è sempre 1 a meno di specifiche opportunamente riportate in pianta)
- Cabina ENEL di distribuzione "esistente"
- Cabina ENEL di distribuzione "da realizzare"
- Palo conico in lamiera, zincato, h=8.80mt (8mt fuori terra), equipaggiato apparecchio illuminante inclinato a 10°, completo di lampada tipo sodio ad alta pressione (potenza specificata in pianta) e coppa in vetro piano trasparente) salvo specifiche in piajta per le rotatorie.
- Palo conico in lamiera, zincato, h=3.80mt (3mt fuori terra), equipaggiato apparecchio illuminante completo di lampada tipo sodio alta pressione da 70W
- Pozzetto interrato di ispezione o rompitratta di calcestruzzo o a elementi prefabbricati, chiusino a tenuta carreggiabile, dimensioni 65x65x100cm
- NUM. 2 pozzetto interrato di ispezione o rompitratta di calcestruzzo o a elementi prefabbricati, chiusino a tenuta carreggiabile, dimensioni 100x100x100cm
- Interruttore crepuscolare da esterno installazione su palo di illuminazione pubblica

N.B. – Gli apparecchi illuminanti previsti per l'illuminazione delle rotatorie sono lampade aventi caratteristiche simili a quelle degli altri apparecchi ma a maggior resa. Per maggiori specifiche si rimanda alle schede relative ai calcoli illuminotecnici.

SEZIONE CAVIDOTTO BT
PASSAGGIO LINEE ILLUMINAZIONE PUBBLICA
Scala 1:1

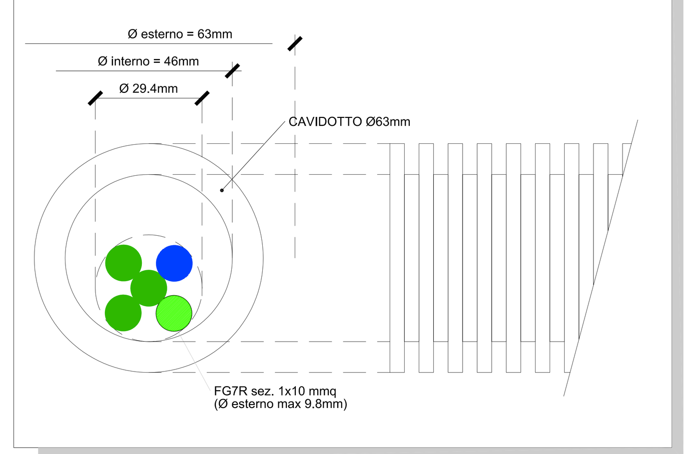

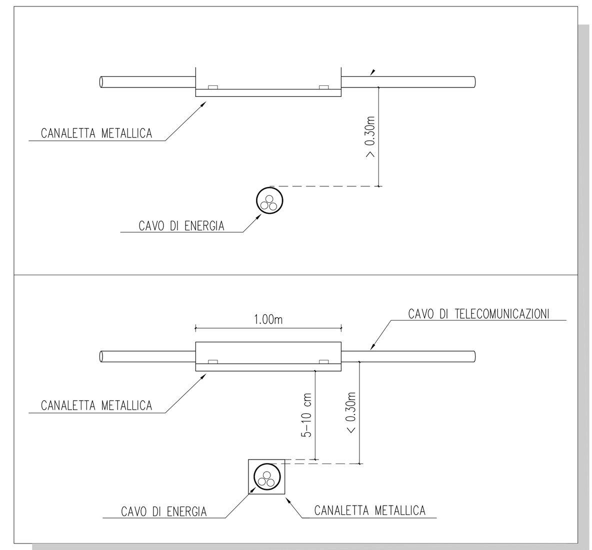

INCROCI FRA CAVI DI ENERGIA
E CAVI TELEFONICI
Scala 1:25

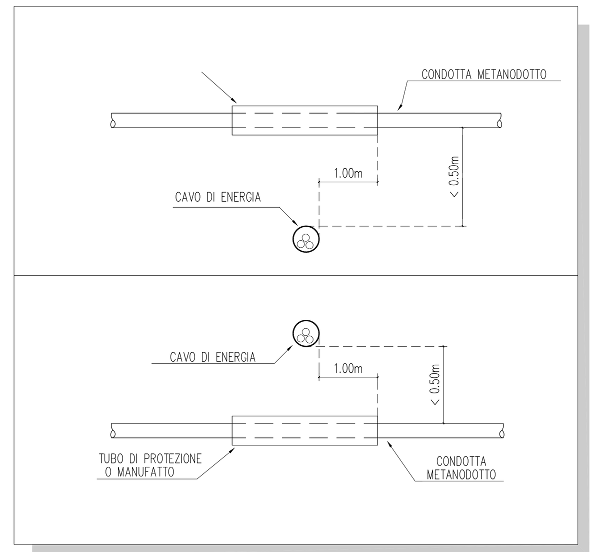

INCROCI FRA CAVI DI ENERGIA E METANODOTTI
DI 4 E 5 SPECIE CON L'INTERPOSIZIONE DI
DISPOSITIVI DI PROTEZIONE
Scala 1:25

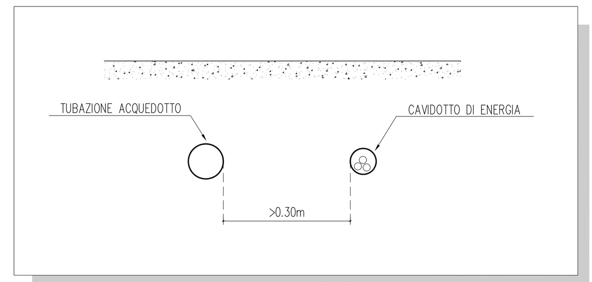

PARALLELISMO CON TUBAZIONI ACQUEDOTTO
Scala 1:25

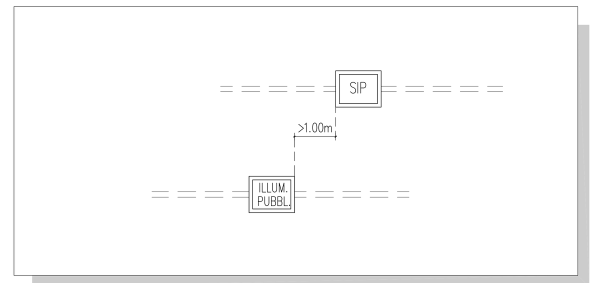

DISTANZA TRA POZZETTI
Scala 1:25

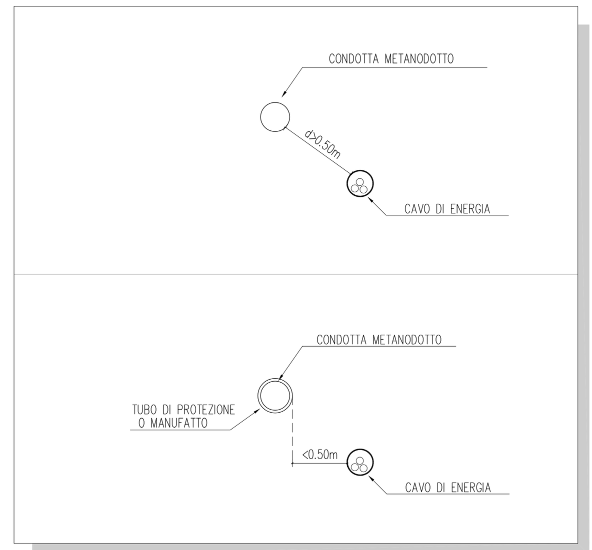

PARALLELLISMI FRA CAVI DI ENERGIA
E METANODOTTI DI 4 E 5 SPECIE
Scala 1:25

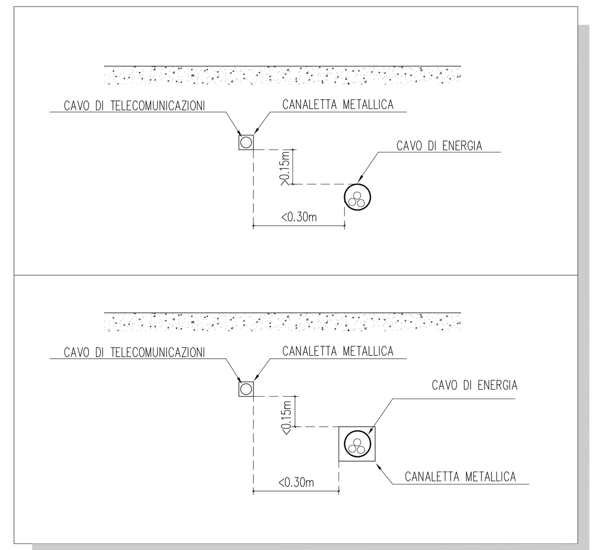

PARALLELLISMI TRA CAVI DI ENERGIA E CAVI TELEFONICI
CON L'INTERPOSIZIONE DI DISPOSITIVI DI PROTEZIONE
Scala 1:25

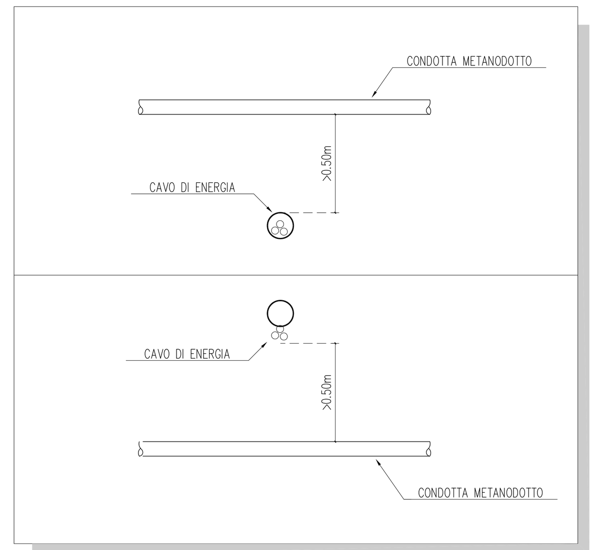

INCROCI FRA CAVI DI ENERGIA
E METANODOTTI DI 4 E 5 SPECIE
Scala 1:25

COMUNE DI NICHELINO
PROVINCIA DI TORINO

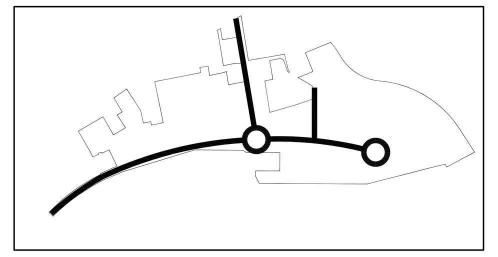

PIANO PER INSEDIAMENTI PRODUTTIVI
P.I.P.4

Legge 22/10/1971 n. 865 art. 27
Legge Regionale 05/12/1977 n. 56 art. 42 e s.m.i.
VARIANTE 2 - OPERE DI URBANIZZAZIONE

Il Sindaco: Dott. G. Catizone
L'Assessore all'Urbanistica: Rag. F. Fattori
Il Segretario Comunale: Dott. R. Camarda

progetto con: Ing. Silvano VEDELAGO, Arch. Sara DOMINICI

SO.P.R.IN.

STUDIO MEDIAPOLIS s.r.l.
Via della Rocca n. 21-10123 TORINO
Tel. 011/812.78.37 – Fax 011/812.79.19
Internet: http://www.gruppomediapolis.com
E-Mail: studio@gruppomediapolis.com

documento: PLANIMETRIA IMPIANTO DI ILLUMINAZIONE STRADALE E RETE ENERGIA ELETTRICA
tavola: V2.10
sostituisce: 3.I
scala: 1:1000
commessa: 03/0283
note:

Revisione	data	oggetto di revisione	consegnata	redatto	verificato	approvato
1	12/12/2007	Variante 2	Si	S.D.	F.F.	S.V.
0	25/01/2006	Emissione	Si	S.D.	F.F.	S.V.

File 0283-Nichelino\0283-PIP\0283-ESE-OOUU-VAR2-ILLUMINAZIONE-PLAN-02 plot 1=10

Il presente disegno è di proprietà esclusiva e non può essere divulgato o riprodotto anche solo parzialmente senza autorizzazione ai sensi della Legge n° 633 del 24/04/1941