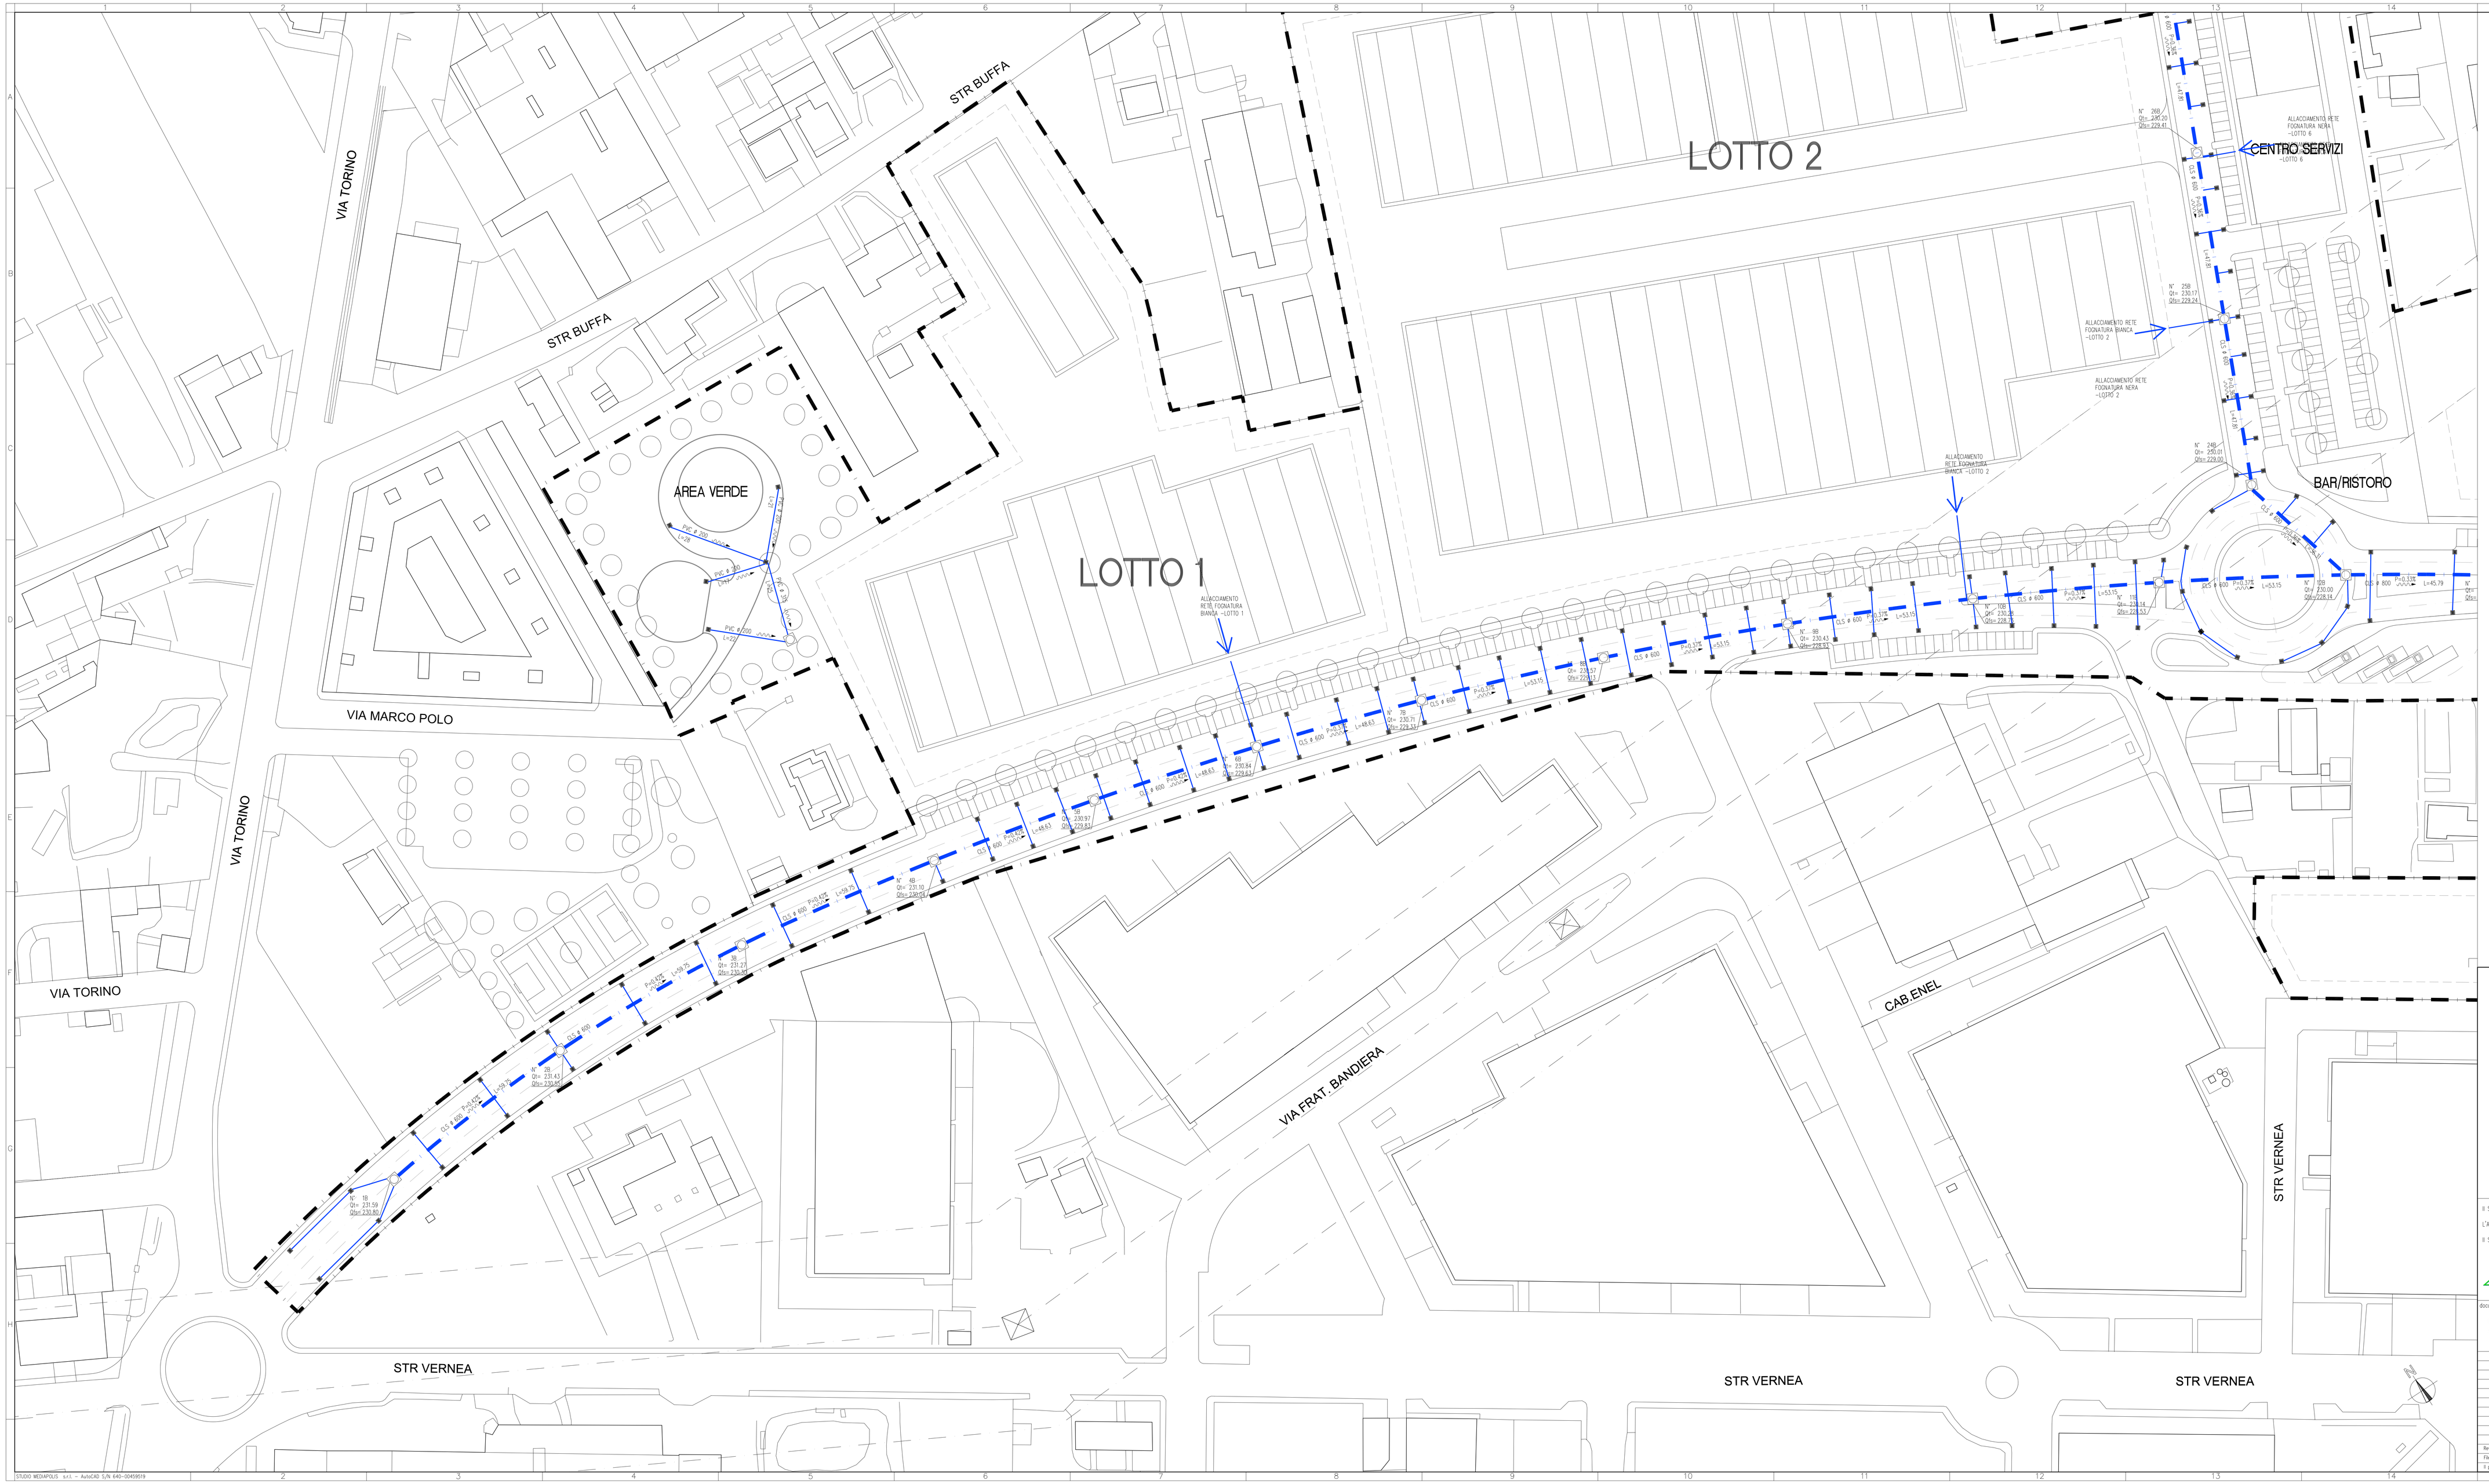

LEGENDA

RETE FOGNATURA BIANCA IN PROGETTO

CADITOIE

POZZETTI DI ISPEZIONE POZZO PERDENTE

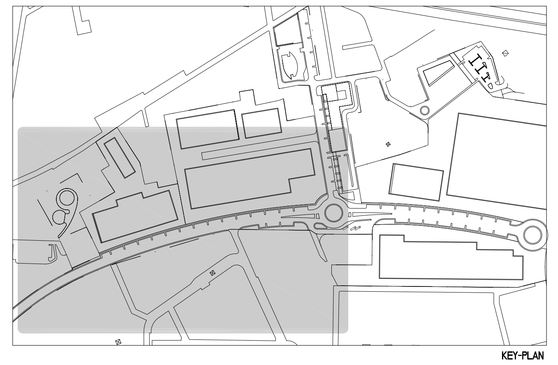

KEY-PLAN

COMUNE DI NICHELINO
PROVINCIA DI TORINO

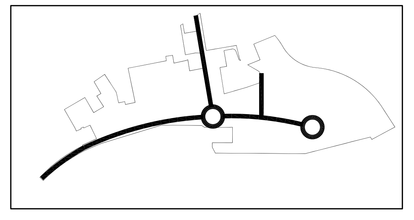

PIANO PER INSEDIAMENTI PRODUTTIVI P.I.P.4

Legge 22/10/1971 n. 865 art. 27
Legge Regionale 05/12/1977 n. 56 art. 42 e s.m.i.

VARIANTE 2 - OPERE DI URBANIZZAZIONE

Il Sindaco:	Dott. G. Catizone	progetto con	Ing. Silvano VEDELAGO Arch. Sara DOMINICI
L'Assessore all'Urbanistica:	Rag. F. Fattori		
Il Segretario Comunale:	Dott. R. Camarda		

S.O.P.R.IN.

MEDIA POLIS

STUDIO MEDIAPOLIS s.r.l.
Via della Rocca n. 21 - 10123 TORINO
Tel. 011/812.78.37 - Fax 011/812.79.19
Internet: http://www.gruppomediapolis.com
E-Mail: studio@gruppomediapolis.com

documento	tavola	scala	1:500
PLANIMETRIA FOGNATURA BIANCA AREA VERDE	V2.11	commessa	03/0283
	sostituisce	note	

Revisione	data	oggetto di revisione	consegnato	redatto	verificato	approvato
0	12/12/2007	Emissione	Si	S.G.	F.F.	S.V.

File: 0283-Nichelino/0283-PIP\0283-ESE-0000-VARI2-FOGNE-PLAN

Il presente disegno è di proprietà esclusiva e non può essere divulgato o riprodotto anche solo parzialmente senza autorizzazione ai sensi della Legge n° 633 del 24/04/1941

STUDIO MEDIAPOLIS s.r.l. - AutoCAD S/N 640-00469019